

INWESTOR	Gmina Rokietnica ul. Gołęcińska 1 62 – 090 Rokietnica
----------	--

STADIUM OPRACOWANIA	PROJEKT WYKONAWCZY
TEMAT OPRACOWANIA	„Usunięcie kolizji linii nN-0,4kV w m. Mrowino” Gmina Rokietnica, powiat poznański. woj. wielkopolskie Dz. Nr 319/46, 319/23, obręb Mrowino Kategoria obiektu budowlanego: XXVI

PROJEKTOWAŁ:		PODPIS:
Branża elektryczna:	Projektował: mgr inż. Grzegorz Jarysz uprawnienia nr WKP/0168/POOE/12	mgr inż. Grzegorz Jarysz Uprawnienia budowlane do projektowania bez ograniczeń w zakresie instalacji i sieci elektrycznych i elektroenergetycznych Nr ewid. WKP/0168/POOE/12
	Sprawdził: mgr inż. Tomasz Wieczorek uprawnienia nr WKP/0314/PWOE/07	mgr inż. Tomasz Wieczorek Uprawnienia budowlane do projektowania i kierowania robotami budowlanymi bez ograniczeń w specjalności instalacje i sieci elektryczne i elektroenergetyczne Nr ewid. WKP/0314/PWOE/07

DATA	Poznań, czerwiec 2019 r.	egz. ...3...
------	--------------------------	--------------

Spis zawartości teczki

1. Strona tytułowa	1
2. Spis zawartości teczki	2
3. Karta informacyjna budowy	3
4. Warunki techniczne likwidacji kolizji +aneks nr1	4-10
5. Strona prawna	
• Oświadczenie projektanta	11
6. Decyzja o lokalizacji inwestycji celu publicznego	12-16
7. Protokół z narady koordynacyjnej	17-23
8. Wykaz właścicieli gruntów	24
9. Uzgodnienie z UG Rokietnica	25-30
10. Uzgodnienie z PUK Rokietnica	31-32
11. Opis techniczny	33-36
12. Zestawienia:	
• materiałów z demontażu	37
• montażowe linii nN-0,4kV napowietrznej	38
• montażowe linii nN-0,4kV kablowej	39
• materiałów podstawowych	40-41
13. Plan sytuacyjny – rys. nr 1	42
14. PZT, Plan projektowanej przebudowy sieci nN-0,4kV – rys. nr 2.	43
15. Schemat przebudowy sieci nN-0,4kV; Szafa SK3 - widok, konstrukcja – rys. nr 3.	44
16. Projektowany słup K-10,5/10 – widok słupa – rys. nr 4	45

Karta informacyjna budowy

Obiekt: **Usunięcie kolizji linii nN-0,4kV w m. Mrowino**
gmina Rokietnica, powiat poznański, woj. wielkopolskie
dz. nr 319/46, 319/23, obręb Mrowino

Inwestor: **Przedsiębiorstwo Usług Komunalnych Sp. z o.o.**
Bytkowo, ul. Topolowa 6
62-090 Rokietnica

Zakres rzeczowy robót

- | | |
|--|----------|
| 1. Linia nN-0,4kV napowietrzna $4 \times \text{Al. } 35 + 25\text{mm}^2$ | 57m |
| 2. Linia nN-0,4kV kablowa NAY2Y-J $4 \times 240\text{mm}^2$ | 129/162m |
| 3. Linia nN-0,4kV kablowa NAYY-J $4 \times 35\text{mm}^2$ | 4/17m |

Projektant: **Grzegorz Jarysz**

Nasz znak: PEO18P252261

Szamotuły dnia 28.01.2019

Przedsiębiorstwo Usług Komunalnych Sp. z o.o.
ul. Topolowa 6
62-090 Rokietnica
Do korespondencji:
Biuro Projektowo - Wykonawcze ekoproMag
Magdalena Lewandowska oś. Jana III
Sobieskiego 6/20, 60-688 Poznań

Warunki likwidacji kolizji nr RD2/MU/P/02/2019.

Dotyczy: kolizji planowanego zagospodarowania nieruchomości gruntowej działka nr 319/46 położonej w miejscowości Mrowino z istniejącą infrastrukturą elektroenergetyczną.

Odpowiadając na pismo z dnia 14.12.2018 r. (wpływ dnia 14.12.2018 r.) ENEA Operator Sp. z o.o. Oddział Dystrybucji Rejon Dystrybucji Szamotuły informuje, że w obrębie planowanego zagospodarowania nieruchomości (działka nr 319/46) położonej w miejscowości Mrowino występuje kolizja sposobu planowanego zagospodarowania terenu z istniejącą infrastrukturą elektroenergetyczną - sieci n.n 0,4kV - zasilanie ze stacji 02-543 Mrowino Wieś, obwód n.n nr IV stanowiska IV/6-IV/8.

ENEA Operator Sp. z o.o. wstępnie wyraża zgodę na przebudowę istniejącej infrastruktury elektroenergetycznej kolidującej z planowaną inwestycją pod warunkiem, że usunięcie kolizji odbędzie się na koszt wnioskodawcy (Inwestora budowy) oraz, że projekt zostanie sporządzony zgodnie z obowiązującymi normami i przepisami i będzie uwzględniał obowiązujące w ENEA Operator Sp. z o.o. Standardy w sieci dystrybucyjnej ENEA Operator Sp. z o.o.

I. Według wstępnej oceny kolizja dotyczy:

1. sieci n.n 0,4kV - zasilanie ze stacji 02-543 Mrowino Wieś, obwód n.n nr IV stanowiska IV/6-IV/8.

II. Wymagania techniczne:

1. Istniejący słup aowy typu ŻN-10 zlokalizowany na terenie działki nr 319/46 w pobliżu działki nr 319/21 wymienić na słup krańcowy E 10,5/10 i zlokalizować go przy granicy z działką 319/21.

2. Istniejące przyłącza napowietrzne do budynku mieszkalnego nr 7 przy ul. Bramowej i kablowe n.n 0,4kV do złącza ZKP zabudowanego przy ul. Pałacowej przenieść na nowo zabudowany słup krańcowy.



3. Istniejące złącze kablowo-pomiarowe ZKPP zabudowane na terenie działki nr 319/46 przenieść w nową lokalizację w miejscu ogólnodostępnym z dostępem od projektowanej drogi i nie kolidującym z zabudową działki.
4. Istniejący kabel n.n 0,4kV YAKY 4x 240mm 2 zasilający złącze z układem półpośrednim zmufować i wprowadzić do złącza umiejscowionego w nowej lokalizacji.
5. Istniejącą szafę kablową z układem półpośrednim wyposażyć w rozłącznik umożliwiający dalsze odejście linią kablową przedlicznikową w kierunku budynku pałacu.
6. W pasie ul. Pałacowej w pobliżu budynku pałacu w miejscu z dostępem od ul. Pałacowej zabudować szafki kablowo-pomiarowe SKVP, do których należy z budynku pałacu wynieść istniejące układy pomiarowe energii elektrycznej.
7. Nowo zabudowane szafki kablowe zasilic linią kablową n.n 0,4kV typu NAY2-J 4x150mm² jako odgałęzienie ze złącza kablowego z układem półpośrednim zabudowanego na terenie działki nr 319/46.
8. Pobudować wlv-ty do budynku pałacu.
9. Zlikwidować odcinek 2 przęseł linii napowietrznej n.n 0,4kV oraz przyłącze napowietrzne zasilające budynek Pałacu.

III. W celu usunięcia kolizji należy:

1. Wykonać projekt/zlecić opracowanie projektu* przebudowy zgodnie z obowiązującymi w ENEA Operator Sp. z o.o. Standardami w sieci dystrybucyjnej ENEA Operator Sp. z o.o., przepisami i normami. Przebudowane elementy infrastruktury elektroenergetycznej wymienione w punkcie II dostosować do wymogów Polskiej Normy.
2. Na etapie projektowania zakres niezbędnych prac oraz szczegóły przyjętych w projekcie rozwiązań technicznych należy uzgodnić w Oddziale Dystrybucji Poznań Rejonie Dystrybucji Szamotuły.
3. Należy ustanowić na rzecz ENEA Operator Sp. z o.o., ograniczone prawo rzeczowe w postaci nieodpłatnej służebności przesyłu na nieruchomości/ciach na czas nieoznaczony, na której/ych będą posadowione urządzenia infrastruktury elektroenergetycznej. Zakres ww. prawa będzie polegał na korzystaniu przez ENEA Operator Sp. z o.o. z nieruchomości zgodnie z przeznaczeniem znajdujących się na tej nieruchomości urządzeń energetycznych, obejmującym w szczególności władanie, używanie i korzystanie z urządzeń elektroenergetycznych oraz prawie swobodnego dostępu i dojazdu do tych urządzeń wszelkimi środkami transportu pracowników służb eksploatacyjnych w celu usuwania awarii, wykonywania prac eksploatacyjnych i konserwatorskich, remontowych, modernizacji, wymiany urządzeń i przewodów, dokonywania kontroli i przeglądów urządzeń, oraz wyprowadzania nowych obwodów energetycznych z urządzeń już istniejących.


Centrala

ENEA Operator Sp. z o.o.
ul. 11 Pałacowa 11, 63-400 Szamotuły

tel. 61 42 40 40 00
fax 61 42 40 40 00

WP 12 40 11 11
WP 12 40 11 11

Centrala Dystrybucji
ul. 11 Pałacowa 11

Wieloletni plan inwestycyjny na lata 2015-2020, z uwzględnieniem zmian
Miejscowość: Szamotuły, ul. 11 Pałacowa 11, 63-400 Szamotuły, tel. 61 42 40 40 00

Inwestor zobowiązany jest wypełnić obowiązki wynikające z RODO¹⁾ w szczególności obowiązek informacyjny przewidziany w art. 13 RODO względem osób fizycznych, od których dane te Inwestor bezpośrednio pozyskał, a ponadto wypełnić obowiązek informacyjny wynikający z art. 14 RODO względem osób fizycznych, których dane przekazuje ENEA Operator Sp. z o.o. i których dane pośrednio pozyskał.

W tym celu Inwestor przekaże osobom fizycznym załącznik nr A do niniejszych warunków usunięcia kolizji, pozyska podpis na oświadczeniu zgodnie ze wzorem załącznika B oraz złoży wraz z dokumentacją projektową (zgodnie z pkt 5 poniżej) oświadczenie Inwestora (załącznik nr C) w zakresie wypełnienia obowiązków informacyjnych przewidzianych w art. 13 lub art. 14 RODO.

4. W przypadku projektowania infrastruktury elektroenergetycznej w pasie drogowym, gdy przebudowa będzie realizowana w sposób inny aniżeli z art. 32 Ustawy o drogach publicznych z dnia 21 marca 1985r. (tekst jednolity: Dz. U. z 2015r. poz. 460 z późn. zm.)*, Inwestor dostarczy zezwolenie (ostateczną Decyzję) na rzecz ENEA Operator Sp. z o.o. Oddział Dystrybucji Poznań na posadowienie urządzeń infrastruktury elektroenergetycznej w pasie drogowym.
5. Projekt techniczny (2 egzemplarze) usunięcia kolizji wraz z dokumentacją prawną* należy przedłożyć do uzgodnienia pod kątem zgodności z wydanymi warunkami na likwidację kolizji w Oddziale Dystrybucji Poznań Rejonie Dystrybucji Szamotuły. Jeden egzemplarz dokumentacji po uzgodnieniu pozostaje w ENEA Operator Sp. z o.o.
6. W terminie 8 tygodni przed planowanym terminem rozpoczęcia prac, po uzyskaniu pozwolenia na budowę/zgłoszenia należy zgłosić się do Sekcji Utrzymania Rejonu Dystrybucji Szamotuły pok 22 z kosztorysem inwestorskim w celu zawarcia umowy na usunięcie kolizji. W przypadku finansowania usunięcia kolizji ze środków unijnych, Inwestor ma obowiązek poinformowania o tym fakcie ENEA Operator Sp. z o.o. przed zawarciem umowy. Sposób przekazania na majątek ENEA Operator Sp. z o.o. nowo wybudowanego odcinka infrastruktury elektroenergetycznej w zamian za zlikwidowany będzie regulowała umowa.
7. Inwestor ponosi pełną odpowiedzialność za uszkodzenia urządzeń elektroenergetycznych powstałe w czasie wykonywania robót oraz za uszkodzenia i szkody, które mogły powstać na skutek prowadzenia robót związanych z likwidacją kolizji.

¹⁾ rozporządzenie Parlamentu Europejskiego i Rady (UE) 2016/679 z dnia 27 kwietnia 2016 r. w sprawie ochrony osób fizycznych w związku z przetwarzaniem danych osobowych i w sprawie swobodnego przepływu takich danych oraz uchylenia dyrektywy 95/46/WE (ogólne rozporządzenie o ochronie danych) (Dz. Urz. UE L 119 z 04.05.2016, str. 1).


Centrala

ENEA Operator Sp. z o.o. ul. Włocławska 10, 60-200 Poznań, tel. 61 22 22 22 22, fax 61 22 22 22 22, e-mail: biuro@enea.pl
8. Wynikający z dokumentacji stan uzbrojenia podziemnego może być z nią niezgodny albo może nie obejmować wszystkich instalacji podziemnych. W związku z tym wszelkie roboty ziemne muszą zostać poprzedzone przekopami kontrolnymi zaś urządzenia podziemne należy zinwentaryzować oraz zawiadomić ich użytkowników. Niezinwentaryzowane urządzenia podziemne, które kolidują z zamierzeniem Inwestora, należy zgłosić do gestora sieci i przebudować zgodnie z warunkami technicznymi wydanymi przez właściciela sieci.
9. W trakcie budowy, a zwłaszcza przy użyciu sprzętu zmechanizowanego, należy zachować wszystkie wymagania Instrukcji organizacji bezpiecznej pracy przy urządzeniach elektroenergetycznych w ENEA Operator Sp. z o.o. i Rozporządzenia Ministra Infrastruktury z dnia 6 lutego 2003r. w sprawie bezpieczeństwa i higieny pracy podczas wykonywania robót budowlanych (Dz. U. z 2003r. nr 47, poz. 401).
10. Materiały z demontażu, których właścicielem jest ENEA Operator Sp. z o.o., należy zdać w pakietach transportowych do Rejonu Dystrybucji Szamotuły albo inne wskazane miejsce.*
11. Materiały podlegające utylizacji należy w porozumieniu z Oddziałem Dystrybucji Rejonem Dystrybucji Szamotuły utylizować, a dowód z jej przeprowadzenia należy dostarczyć do jednostki, z którą dokonano uzgodnienia.
12. ENEA Operator rekomenduje, aby Inwestor przy wyborze wykonawców w pierwszej kolejności brał pod uwagę wykonawców zakwalifikowanych do Wykazu Wykonawców Kwalifikowanych ENEA Operator (WWK).
13. Prace należy wykonać w sposób, który nie powoduje przerw w dostawie energii elektrycznej dla odbiorców przyłączonych do sieci dystrybucyjnej ENEA Operator Sp. z o.o. Dopuszcza się ewentualne wyłączenie urządzeń, tylko w technicznie uzasadnionych przypadkach. W przypadku zastosowania wyłączenia, konieczne jest uzyskanie zgody ENEA Operator Sp. z o.o., wraz z uzgodnieniem czasu wyłączenia oraz zachowanie odpowiednich procedur związanych z powiadomieniem odbiorców. Czas i zasięg wyłączeń dla sieci SN i nn powinien zostać zminimalizowany poprzez wprowadzenie połączeń obejściowych, bądź poprzez zasilanie z dodatkowych źródeł energii.
14. Dla sieci niskiego napięcia prace należy wykonać podstawowo w technologii Prac Pod Napięciem (PPN). Inwestor lub działający w imieniu Inwestora wykonawca musi dysponować osobami uprawnionymi i upoważnionymi przez ENEA Operator Sp. z o.o. do wykonywania prac w technologii Prac Pod Napięciem, z podaniem daty wydania upoważnienia do prac pod napięciem, zakresu posiadanych uprawnień do prac pod napięciem, numeru i daty ważności świadectwa kwalifikacyjnego E i D. Lista ta będzie stanowiła załącznik do umowy na usunięcie kolizji. Wszelkie zmiany na tej liście będą wymagały pisemnego zatwierdzenia przez ENEA Operator Sp. z


Centrala

ENEA Operator Sp. z o.o.
50-100 Katowice, ul. Katowicka 100

tel. 22 610 10 00
fax 22 610 10 01

100 000 000 000
100 000 000 000

100 000 000 000
100 000 000 000

Strona 7 z 7
Kontakt: tel. 22 610 10 00, fax 22 610 10 01, e-mail: biuro@enea.pl

o.o. pod rygorem nieważności. Wykonawca nie będzie mógł dopuścić do wykonywania prac osób niewskazanych na ww. liście. *

15. Ponadto z uwagi na obowiązywanie przepisów w sprawie ochrony osób fizycznych w związku z przetwarzaniem danych osobowych i w sprawie swobodnego przepływu takich danych (RODO) załączamy „Obowiązek informacyjny” – załącznik nr A1.

Niniejsze warunki są ważne do dnia **28.01.2021r.**

UWAGA:

1. Niniejsze warunki nie stanowią uzgodnienia projektu technicznego.
2. W przypadku wystąpienia przez Inwestora z wnioskiem o wydanie warunków przyłączenia przedmiotowe warunki likwidacji kolizji mogą ulec zmianie. O powyższym fakcie należy powiadomić Sekcję Utrzymania w ENEA Operator Sp. z o.o. Rejon Dystrybucji Szamotuły, ulica Nowowiejskiego 6.

Niniejsze warunki nie stanowią uzgodnienia planowanego sposobu zagospodarowania.

Z poważaniem

Rejon Dystrybucji Szamotuły
Dział Projektu sieciowego
KIEROWNIK
Maciej Panek

K/o:

1. Adresat
2. -a/a.

Sz

Centrala

ENEA Operator Sp. z o.o. ul. Nowowiejskiego 6, 63-400 Szamotuły, tel. 71 72 00 00, fax 71 72 00 01
RODO: Szamotuły, ul. Nowowiejskiego 6, 63-400 Szamotuły, tel. 71 72 00 00, fax 71 72 00 01

Szamotuły, ul. Nowowiejskiego 6, 63-400 Szamotuły, tel. 71 72 00 00, fax 71 72 00 01
ENEA Operator Sp. z o.o. ul. Nowowiejskiego 6, 63-400 Szamotuły, tel. 71 72 00 00, fax 71 72 00 01

Szamotuły, dnia 28-03-2019 r.
PEO19P069009
MU/Gr

Przedsiębiorstwo Usług Komunalnych Sp. z
o.o.
ul. Topolowa 6
62-090 Rokietnica

Aneks nr 1 do warunków likwidacji kolizji nr RD2/MU/P/02/2019.

Dotyczy: kolizji planowanego zagospodarowania dz. 319/46 w m. Mrowino z istniejącą infrastrukturą elektroenergetyczną.

Odpowiadając na wniosek – z dnia 20.03.2019 r. (wpływ 27.03.2019 r.) ENEA Operator sp. z o.o. Rejon Dystrybucji Szamotuły informuję, że zmianie ulegają następujące zapisy warunków likwidacji kolizji:

I. Wymagania techniczne:

1. Istniejący słup aowy typu ŻN-10 zlokalizowany na terenie działki nr 319/46 w pobliżu działki nr 319/21 wymienić na słup krańcowy E 10,5/10 i zlokalizować go przy granicy z działką 319/21.
2. Istniejące przyłącza napowietrzne do budynku mieszkalnego nr 7 przy ul. Bramowej i kablowe n.n 0,4kV do złącza ZKP zabudowanego przy ul. Pałacowej przenieść na nowo zabudowany słup krańcowy.
3. Istniejące złącze kablowo-pomiarowe ZKPp zabudowane na terenie działki nr 319/46 przenieść w nową lokalizację w miejscu ogólnodostępnym z dostępem od projektowanej drogi i nie kolidującym z zabudową działki.
4. W pobliżu nowo zabudowanego złącza ZKP-1Pp pobudować szafkę kablową typu SK3.
5. Istniejący kabel n.n 0,4kV YAKY 4x 240mm² zasilający złącze z układem półpośrednim zmuflować i wprowadzić do nowo zabudowanej szafki kablowej SK3.
6. Z szafki kablowej zasilic liniami kablowymi n.n 0,4kV typu NAY2Y-J 4x240 mm² złącze kablowo-pomiarowe typu ZKp-1Pp oraz słup krańcowy n.n 0,4kV zabudowany w miejsce znajdującego się na terenie działki nr 319/20 słupa aowego.
7. Zlikwidować odcinek 2 prześięt linii napowietrznej n.n 0,4kV kolidujący z planowaną zabudową

Inwestor zobowiązany jest wypełnić obowiązki wynikające z RODO¹⁾ w szczególności obowiązek informacyjny przewidziany w art. 13 RODO względem osób fizycznych, od których dane te Inwestor bezpośrednio pozyskał, a ponadto wypełnić obowiązek

¹⁾ rozporządzenie Parlamentu Europejskiego i Rady (UE) 2016/679 z dnia 27 kwietnia 2016 r. w sprawie ochrony osób fizycznych w związku z przetwarzaniem danych osobowych i w sprawie swobodnego przepływu takich danych oraz uchylenia dyrektywy 95/46/WE (ogólne rozporządzenie o ochronie danych) (Dz. Urz. UE L 119 z 04.05.2016, str. 1).

informacyjny wynikający z art. 14 RODO względem osób fizycznych, których dane przekazuje ENEA Operator Sp. z o.o. i których dane pośrednio pozyskał.

W tym celu Inwestor przekaze osobom fizycznym załącznik nr A do niniejszych warunków usunięcia kolizji, pozyska podpis na oświadczeniu zgodnie ze wzorem załącznika B oraz złoży wraz z dokumentacją projektową (zgodnie z pkt 5 poniżej) oświadczenie Inwestora (załącznik nr C) w zakresie wypełnienia obowiązków informacyjnych przewidzianych w art. 13 lub art. 14 RODO.

16. Ponadto z uwagi na obowiązywanie przepisów w sprawie ochrony osób fizycznych w związku z przetwarzaniem danych osobowych i w sprawie swobodnego przepływu takich danych (RODO) załączamy „Obowiązek informacyjny” – załącznik nr A1.

Niniejsze warunki są ważne do dnia 28.01.2021 r.

Pozostałe zapisy pozostają bez zmian.

Z poważaniem

Rejon Dystrybucji Szamotuły

Dyrektor Małku Sierpowskiego

Krzysztof

Maciej Panek

Załączniki:

A1 Obowiązek informacyjny dla Inwestora – osoby fizycznej

A. Obowiązek informacyjny

B. Wzór oświadczenia od osób fizycznych o zapoznaniu się z treścią obowiązku informacyjnego

C. Wzór oświadczenia o wypełnieniu przez Inwestora obowiązków informacyjnych przewidzianych w art. 13 i 14 RODO (oświadczenie wymagane wraz z dokumentacją projektową, gdy zgody dotyczą osób fizycznych)

K/o:

1. MU

2. Adresat

Sprawę prowadzi:

Sekcja Utrzymania RD-2: tel: 618847343




OŚWIADCZENIE

Dotyczy: „**Usunięcie kolizji linii nN-0,4kV w m. Mrowino**”
gmina Rokietnica, powiat poznański, woj. wielkopolskie
Dz. Nr 319/46, 319/23, obręb Mrowino

Zgodnie z art. 20 ust. 4 Ustawy z dn. 07.07.1994r. – Prawo Budowlane
(Tekst jednolity: Dz. U. nr 243/2013 poz. 1409 z późniejszymi zmianami)
oświadczamy, że projekt budowlany **Usunięcie kolizji linii nN-0,4kV
w m. Mrowino** dz. Nr 319/46, 319/23, obręb Mrowino został sporządzony zgodnie
z obowiązującymi przepisami oraz zasadami wiedzy technicznej.

Podpis projektanta

mgr inż. Grzegorz Jarysz
Uprawnienia budowlane do projektowania
i nadzoru budowlanego
Wydział Budownictwa
18.06.2019, 10:00

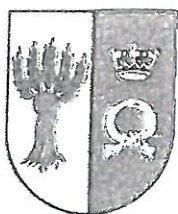

Wójt Gminy Rokietnica



Urząd Gminy w Rokietnicy
62-090 Rokietnica, ul. Goleścińska 1
tel.: +48 61 81 45 251, +48 61 89 60 600
e-mail: urzad@roketnica.pl
www.roketnica.pl
NIP 777-283-48-84
Poznański Bank Spółdzielczy
w Poznaniu o/Rokietnica
69 9043 1041 3041 0023 9110 0001

Nr RZP.6733.20.2019.

Rokietnica, dn. 25-06-2019 r.

DECYZJA o lokalizacji inwestycji celu publicznego

Na podstawie art. 50 ust. 1, w związku z art. 4 ust. 2 pkt 1 ustawy z dnia 27 marca 2003 r. o planowaniu i zagospodarowaniu przestrzennym (t.j. Dz. U. 2018 r. poz. 1945 z późn. zm.), zgodnie z rozporządzeniem Ministra Infrastruktury z dnia 26 sierpnia 2003 r. w sprawie oznaczeń i nazewnictwa stosowanych w decyzji o ustaleniu lokalizacji inwestycji celu publicznego oraz w decyzji o warunkach zabudowy (Dz. U. 2003 Nr 164, poz. 1589), w trybie art. 104 ustawy z dnia 14 czerwca 1960 r. – Kodeks postępowania administracyjnego (t. j. Dz. U. 2018 r. poz. 2096 z późn. zm.), po rozpatrzeniu wniosku z dnia 29.04.2019 r. (data wpływu: 02.04.2019 r.), który złożyło:

Przedsiębiorstwo Usług Komunalnych Sp. z o.o.
z siedzibą ul. Topolowa 6, Bytkowo, 62-090 Rokietnica
reprezentowane przez pełnomocnika
Pana Grzegorza Jarysza
Os. Kosmonautów 12/33, 61-627 Poznań

u s t a l a m
na rzecz Wnioskodawcy
lokalizację inwestycji celu publicznego
na nieruchomości składającej się z dz. ozn. nr ewid 319/46 oraz 319/21 zlokalizowanych
w miejscowości Mrowino, gmina Rokietnica
dla inwestycji obejmującej:
usunięcie kolizji elektroenergetycznej linii napowietrznej i kablowej nn-0,4kV wraz z
przyłączami - przebudowa elektroenergetycznej linii napowietrznej i kablowej nn-0,4kV.

1. W oparciu o analizę zasad zagospodarowania terenu oraz jego zabudowy, wynikających z przepisów odrębnych oraz stanu faktycznego i prawnego terenu, na którym przewiduje się realizację inwestycji, przeprowadzoną na podstawie art. 53 ust. 3 ustawy z dnia 27 marca 2003 r. o planowaniu i zagospodarowaniu przestrzennym, ustaliam następujące warunki i szczegółowe zasady zagospodarowania terenu oraz jego zabudowy, w zakresie:
 - 1.1. **ustalenia dotyczące rodzaju zabudowy:** obiekt infrastruktury technicznej;
 - 1.2. **ustalenia dotyczące funkcji zabudowy i zagospodarowania terenu:** usunięcie kolizji elektroenergetycznej linii napowietrznej i kablowej nn-0,4kV wraz z przyłączami - przebudowa elektroenergetycznej linii napowietrznej i kablowej nn-0,4kV;
 - 1.3. **warunków i wymagań ochrony i kształtowania ładunku przestrzennego:**
 - a) linie rozgraniczające teren inwestycji przedstawiono na załączniku graficznym do niniejszej decyzji,
 - b) długość linii elektroenergetycznej podlegającej przebudowie: maks. 300,0 m.
 - 1.4. **ustalenia dotyczące ochrony środowiska, przyrody i krajobrazu:**
 - a) inwestycja nie zalicza się do przedsięwzięć wymienionych w rozporządzeniu Rady Ministrów z dnia 9 listopada 2010 r. w sprawie przedsięwzięć mogących znacząco oddziaływać na środowisko (t.j. Dz. U. z 2016 r. poz. 71),
 - b) zgodnie z art. 96 ust. 1 ustawy z dnia 3 października 2008 r. o udostępnianiu informacji o środowisku i jego ochronie, udziale społeczeństwa w ochronie

środowiska oraz o ocenach oddziaływania na środowisko (t. j. Dz. U. z 2018 r. poz. 2081 z późn. zm.) organ rozważył czy przedsięwzięcie może potencjalnie znacząco oddziaływać na obszar Natura 2000 i uznał, że oddziaływanie, o którym mowa wyżej nie powinno wystąpić,

- c) uciążliwości związane z funkcjonowaniem projektowanej inwestycji w tym hałas i wibracje, powinny ograniczać się do granic nieruchomości objętej decyzją,

1.5. ustalenia dotyczące ochrony dziedzictwa kulturowego i zabytków oraz dóbr kultury współczesnej:

- a) kto, w trakcie prowadzenia robót budowlanych lub ziemnych odkryje przedmiot, co do którego istnieje przypuszczenie, iż jest on zabytkiem, jest obowiązany:
 - wstrzymać wszelkie roboty mogące uszkodzić lub zniszczyć odkryty przedmiot,
 - zabezpieczyć ten przedmiot i miejsce jego odkrycia,
 - niezwłocznie zawiadomić o tym Wielkopolskiego Wojewódzkiego Konserwatora Zabytków, a jeśli nie jest to możliwe – Wójta gminy Rokietnica;

1.6. obsługi w zakresie infrastruktury technicznej i komunikacji:

- a) sposób zaopatrzenia w wodę: nie dotyczy,
- b) sposób zaopatrzenia w energię: nie dotyczy,
- c) sposób zaopatrzenia w energię cieplną: nie dotyczy,
- d) sposób zaopatrzenia w środki łączności: nie dotyczy;
- e) sposób odprowadzania ścieków: nie dotyczy,
- f) sposób odprowadzania wód opadowych lub roztopowych: wyłącznie w granicach terenu objętego niniejszą decyzją – bez możliwości ich odprowadzania na tereny sąsiednie, zwłaszcza na tereny komunikacji,
- g) sposób gospodarowania odpadami: zgodnie z ustawą 13 września 1996 r. o utrzymaniu czystości i porządku w gminach (t. j. Dz. U. z 2018 r. poz. 1454 z późn. zm.),
- h) dostęp do drogi publicznej: z ul. Pałacowej (dz. o nr ewid. 319/23) lub z ul. Bramowej (dz. o nr ewid. 319/5),
- i) wymagana ilość miejsc parkingowych: nie dotyczy;

1.7. wymagań dotyczących ochrony interesów osób trzecich:

- a) projektowane obiekty budowlane powinny spełniać wymogi określone w art. 5 ustawy z dnia 7 lipca 1994 r. – Prawo budowlane (t. j. Dz. U. z 2018 r. poz. 1202 z późn. zm.),
- b) realizacja inwestycji nie może ograniczać korzystania z wody, kanalizacji, energii elektrycznej i ciepłej oraz środków łączności dla obiektów zlokalizowanych na innych działkach,
- c) realizacja inwestycji nie może zmieniać stosunków wodnych na działkach sąsiednich,
- d) realizacja inwestycji nie może powodować zagrożenia bezpieczeństwa pożarowego, a także nie może powodować przekroczeń, zakłóceń elektrycznych i promieniowań przewidzianych w przepisach odrębnych,
- e) realizacja inwestycji nie może pozbawiać osób trzecich dostępu do drogi publicznej i dostępu do światła,
- f) realizacja inwestycji nie może powodować wzrostu zanieczyszczenia powietrza, wody i gleby;

1.8. ochrony obiektów budowlanych na terenach górniczych: nie stwierdzono ograniczeń.

2. Linie rozgraniczające teren inwestycji oznacza się literami A, B, C, D, E, F, G, H na kopii mapy zasadniczej stanowiącej integralną część decyzji – załącznik graficzny wykonano na zeskanowanym oryginale kopii mapy zasadniczej w skali 1:1000, wydanej przez Starostę Poznańskiego – oryginał kopii ww. mapy znajduje się w dokumentacji sprawy).
3. Teren nie wymaga uzyskania zgody na zmianę przeznaczenia gruntów rolnych i leśnych na cele nierolnicze i nieleśne.

4. Inne warunki:

- 4.1. należy zachować, zgodnie z przepisami Prawa Budowlanego i Polskimi Normami, odległości projektowanych obiektów od infrastruktury podziemnej i nadziemnej przebiegającej przez teren objęty wnioskiem i w jego bezpośrednim otoczeniu; zaleca się uzgodnienie tych odległości z właścicielami sieci; dopuszcza się usunięcie kolizji na warunkach określonych przez właściciela sieci;
- 4.2. realizacja inwestycji nie może naruszać przepisów ustawy z dnia 7 lipca 1994 r. Prawo Budowlane (t.j. Dz. U. z 2018 r. poz. 1202 z późn. zm.) oraz Rozporządzenia Ministra Transportu, Budownictwa i Gospodarki Morskiej z dnia 25 kwietnia 2012 r. w sprawie szczegółowego zakresu i formy projektu budowlanego (Dz. U. z 2018 r. poz. 1935).

UZASADNIENIE

W dniu 02.04.2019 r. wpłynął do tutejszego Urzędu Gminy w Rokietnicy wniosek w przedmiotowej sprawie. Zawiadomieniem z dnia 04.04.2019 r. strony postępowania zostały poinformowane o wszczęciu postępowania na wniosek Inwestora oraz o możliwości zapoznania się z aktami sprawy i składania wniosków i zastrzeżeń.

Wnioskowany teren nie jest objęty miejscowym planem zagospodarowania przestrzennego. Wobec powyższego, postępowanie o wydanie niniejszej decyzji było prowadzone zgodnie z wymogami ustawy z dnia 27 marca 2003 r. o planowaniu i zagospodarowaniu przestrzennym (t.j. Dz. U. z 2018 r. poz. 1945 z późn. zm.), jak dla terenu, dla którego brak jest miejscowego planu zagospodarowania przestrzennego i dla inwestycji, dla której nie ma obowiązku sporządzania takiego planu.

Po dokonaniu analizy warunków i zasad zagospodarowania terenu oraz jego zabudowy, wynikających z przepisów odrębnych, stanu faktycznego i prawnego terenu, na którym przewiduje się realizację inwestycji (zgodnie z art. 53 ust. 3 ww. ustawy), w tym po przeprowadzeniu oględzin terenu, na podstawie opisu inwestycji przedstawionego w wyżej wymienionym wniosku, ustalono powyższe warunki lokalizacji inwestycji celu publicznego na nieruchomości objętej wnioskiem.

Projekt decyzji o ustaleniu lokalizacji inwestycji celu publicznego został sporządzony przez osobę, która posiada kwalifikacje do wykonywania zawodu urbanisty.

Reasumując, wnioskowany teren oraz rodzaj inwestycji, przy spełnieniu ustaleń niniejszej decyzji, spełnia wymagania ustawy z dnia 27 marca 2003 r. o planowaniu i zagospodarowaniu przestrzennym (t.j. Dz. U. z 2018 r. poz. 1945 z późn. zm.).

Niniejszą decyzję uzgodniono ze Starostą Poznańskim z Marszałkiem Województwa Wielkopolskiego oraz z Dyrektorem Zarządu Zlewni Wód Polskich bez uwag, w oparciu o art. 53 ust. 5 ustawy z dnia 27 marca 2003r. o planowaniu i zagospodarowaniu przestrzennym, który mówi, że w przypadku niezajęcia stanowiska przez organ uzgadniający w terminie 2 tygodni od dnia doręczenia wystąpienia o uzgodnienie – uzgodnienie uważa się za dokonane. Dnia 23.05.2019r. Starosta Poznański Postanowieniem nr 276/2019 odmówił uzgodnienia projektu decyzji, z uwagi na fakt, iż inwestycja obejmuje swoim zakresem pałac uwzględniony w wykazie obiektów przeznaczonych przez Wielkopolskiego Wojewódzkiego Konserwatora Zabytków do ujęcia w wojewódzkiej ewidencji zabytków, który powinien znaleźć się w gminnej ewidencji zabytków. Wykaz ten zgodnie z art. 7 ustawy z dnia 18 marca 2010 r. o zmianie ustawy o ochronie zabytków i opiece nad zabytkami oraz o zmianie niektórych innych ustaw (Dz. U z 2010 r., nr 75, poz. 474) sporządzono w celu założenia gminnej ewidencji zabytków. W świetle obowiązujących przepisów Prawa Budowlanego prace prowadzone przy budynku objętym ww. formą ochrony konserwatorskiej wymagają uzgodnienia z konserwatorem zabytków, co powinno zostać uwzględnione w projekcie decyzji. Mając na uwadze powyższe konieczne jest dokonanie korekty projektu decyzji o lokalizacji inwestycji celu publicznego poprzez uwzględnienie w niej następującego zapisu „Budynek pałacu w miejscowości Mrowino został ujętym w wykazie obiektów wyznaczonych przez WKZ do ujęcia w gminnej ewidencji zabytków”. W związku z powyższym planowane prace wymagają uzgodnienia z konserwatorem zabytków”.

W dniu 31.05.2019r. Pełnomocnik inwestora Pan Grzegorz Jarysz reprezentujący Przedsiębiorstwo Usług Komunalnych Sp. z o.o. złożył w Starostwie Powiatowym (Powiatowy Konserwator Zabytków) zażalenie na ww. postanowienie Starosty Poznańskiego.

W dniu 14.06.2019r. Starosta Poznański Postanowieniem nr 310/2019 uwzględnił w całości zażalenie Inwestora oraz zmienił zaskarżone Postanowienie nr 276/2019 z dnia 23.05.2019 r. w ten sposób, że odstępuje od konieczności umieszczenia w pkt. 1.5 projektu decyzji zapisu dotyczącego konieczności uzgodnienia realizacji prac przy budynku pałacu w Mrowino z konserwatorem zabytków.

W związku z powyższym orzeczono jak w sentencji.

POUCZENIE

Od niniejszej decyzji służy odwołanie do Samorządowego Kolegium Odwoławczego w Poznaniu, które wnosi się za moim pośrednictwem w terminie 14 dni od daty jej doręczenia. Od niniejszej decyzji służy także stronom prawo do zrzeczenia się odwołania. Z dniem doręczenia organowi administracji publicznej oświadczenia o zrzeczeniu się prawa do wniesienia odwołania przez ostatnią ze stron postępowania, decyzja staje się ostateczna i prawomocna.

INFORMACJA

Decyzja nie jest pozwoleniem na budowę ani nie stanowi zgłoszenia robót budowlanych. O pozwolenie na budowę lub ze zgłoszeniem robót budowlanych należy wystąpić do Starostwa Powiatowego w Poznaniu – Wydział Administracji Architektoniczno-Budowlanej. Do budowy można przystąpić po uzyskaniu ostatecznej decyzji o pozwoleniu na budowę lub w przypadku gdy właściwy organ nie wniesie sprzeciwu w terminie 21 dni od dnia zgłoszenia. Organ pierwszej instancji stwierdzi wygaszenie niniejszej decyzji, w przypadku, gdy inny wnioskodawca uzyskał pozwolenie na budowę lub zostanie uchwalony miejscowy plan zagospodarowania przestrzennego, zawierający ustalenia inne niż ustalenia decyzji, z wyjątkiem przypadku, gdy zostanie wydana ostateczna decyzja o pozwoleniu na budowę (art. 65 ustawy o planowaniu i zagospodarowaniu przestrzennym).

Integralną część decyzji stanowi załącznik graficzny oraz załącznik nr 1.

Projekt decyzji przygotowała mgr inż. arch. Joanna Wlekińska posiadająca kwalifikacje do wykonywania zawodu urbanisty na terytorium RP (zgodnie z art. 60 ust. 4 i art. 5 pkt 4 ustawy o planowaniu i zagospodarowaniu przestrzennym).

[Handwritten signature and stamp]

Załączniki:

1. Część graficzna – rysunek wykonany na zeskanowanym oryginale kopii mapy zasadniczej w skali 1:1000, wydanej przez Starostę Poznańskiego (oryginał kopii ww. mapy znajduje się w dokumentacji sprawy);
2. Analiza wykonana w związku z ustaleniem lokalizacji inwestycji celu publicznego – załącznik nr 1;


Otrzymują:

1. Wnioskodawca,
2. Strony postępowania wg rozdzielnika w aktach sprawy,
3. U.G. do akt.

Sprawę prowadzi: Sandra Kowalczyk, tel. 61-8960628



62U61HP4Z

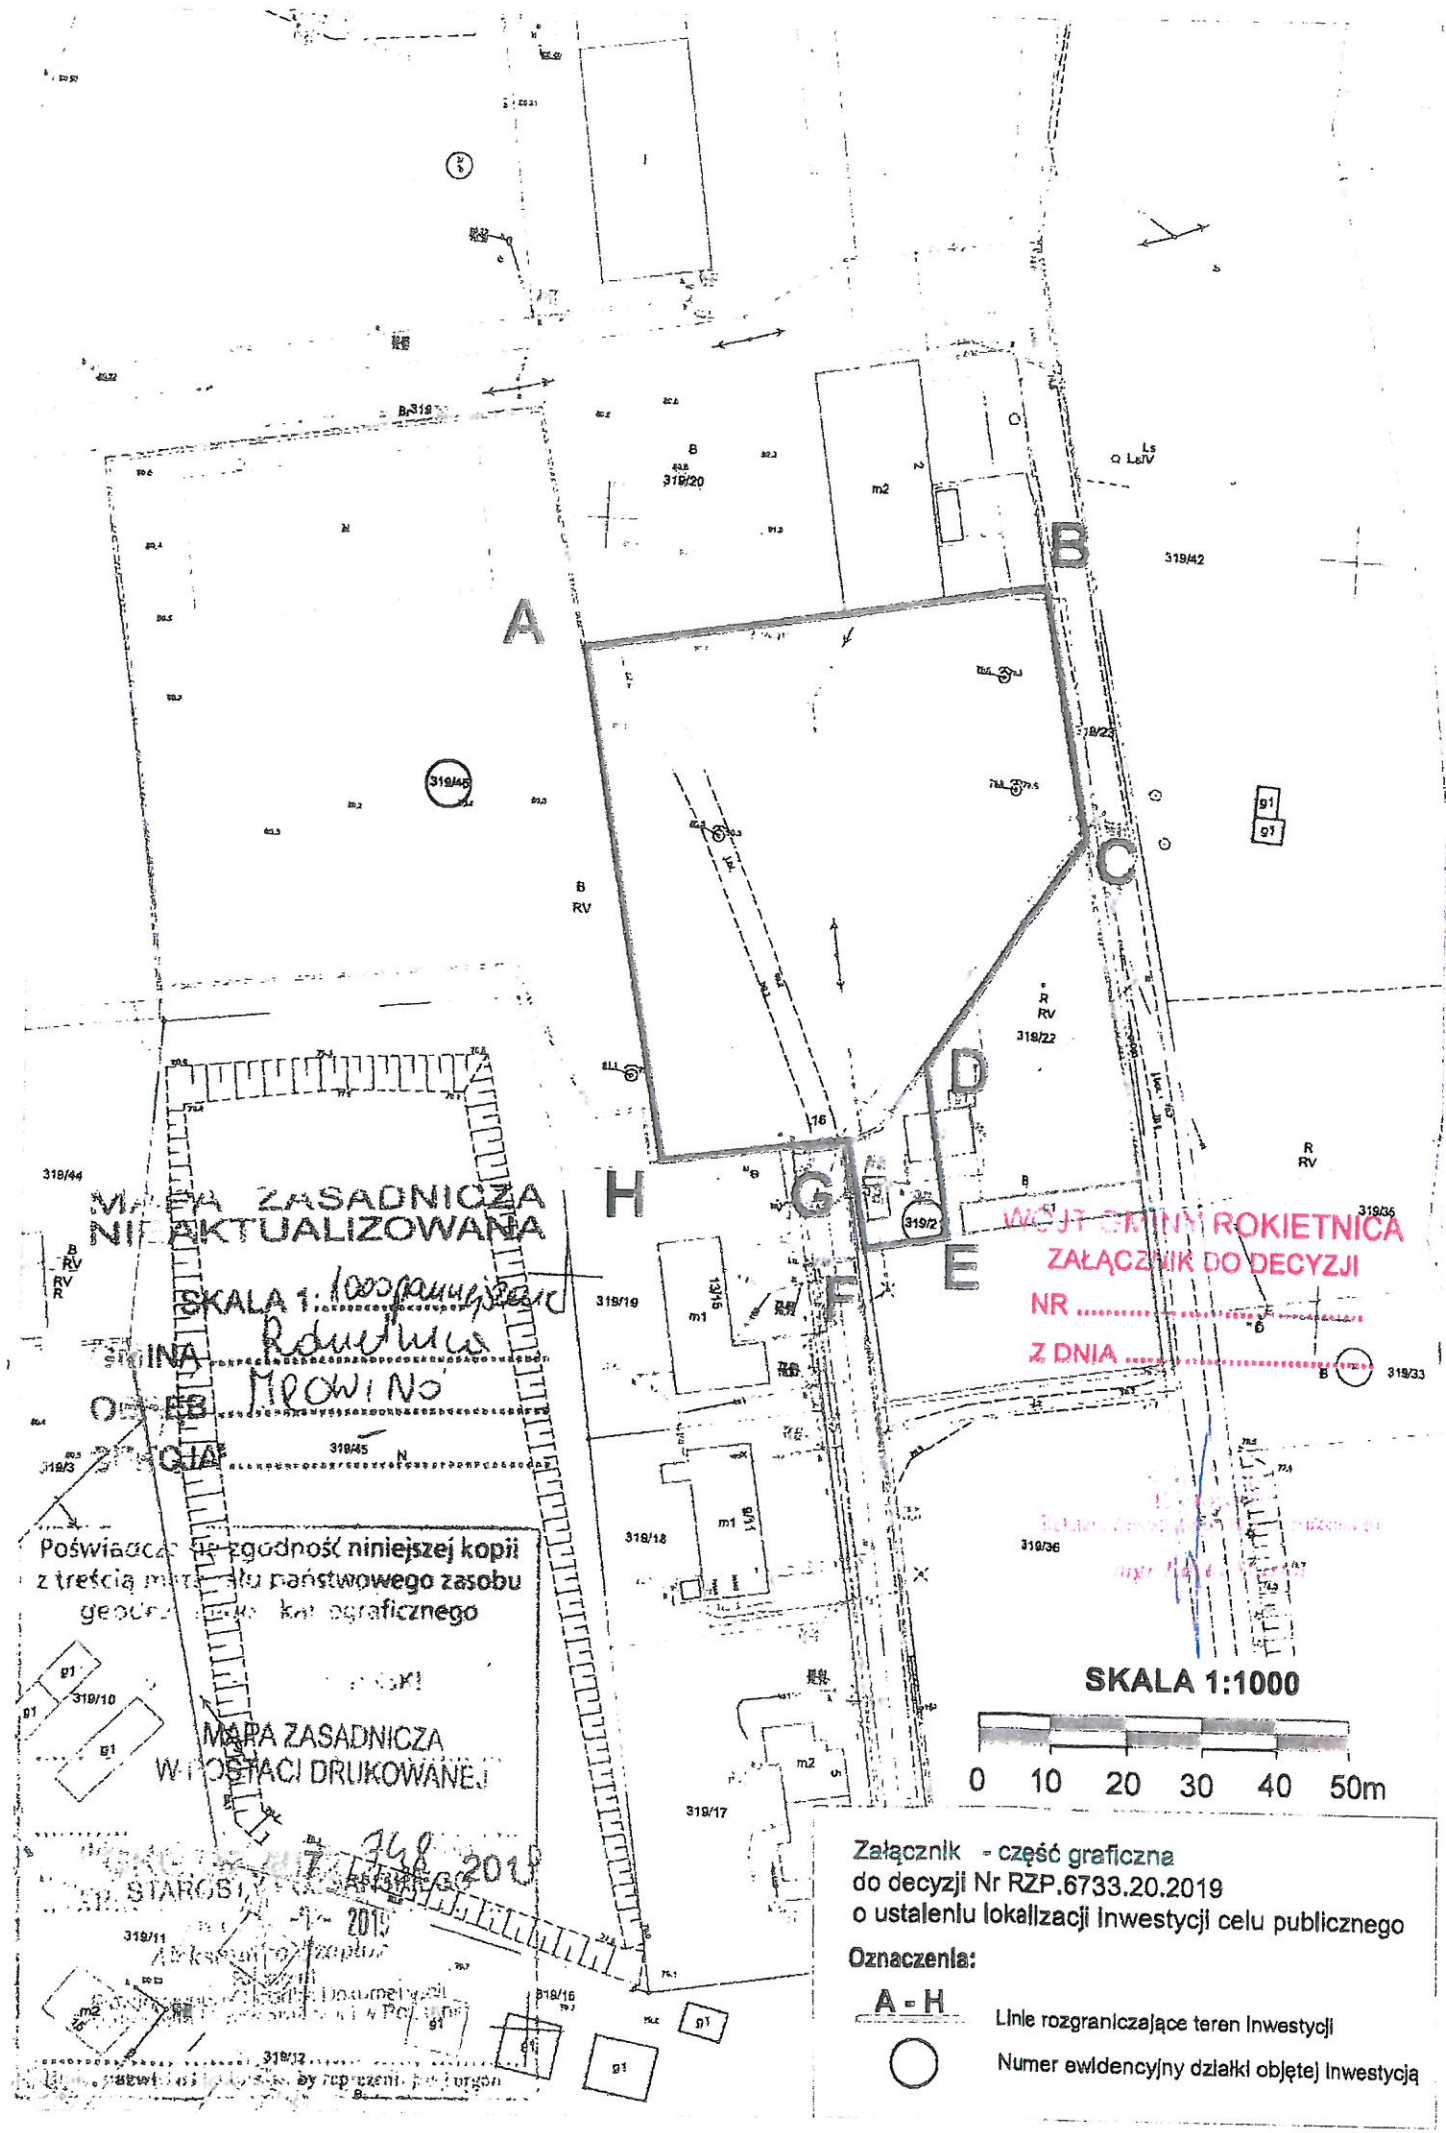

MAPA ZASADNICZA
NI AKTUALIZOWANA

SKALA 1:1000
Rokietnica
MROWINO

Poświadczam zgodność niniejszej kopii
z treścią mapy państwowego zasobu
geodezyjnego kartograficznego

MAPA ZASADNICZA
W OŚCIECI DRUKOWANEJ

WŁÓSTWY ROKIETNICA
ZAŁĄCZNIK DO DECYZJI

NR
Z DNIA

SKALA 1:1000




Załącznik - część graficzna
do decyzji Nr RZP.6733.20.2019
o ustaleniu lokalizacji inwestycji celu publicznego

Oznaczenia:

A - H



Linie rozgraniczające teren inwestycji
Numer ewidencyjny działki objętej inwestycją

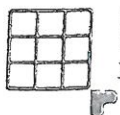

STAROSTA POZNAŃSKI

odpis protokołu z narady koordynacyjnej
dotyczącej usytuowania projektowanej sieci uzbrojenia terenu,
przeprowadzonej przez Starostę Poznańskiego sposobem tradycyjnym/mieszanym/elektronicznym
w siedzibie Powiatowego Ośrodka Dokumentacji Geodezyjnej i Kartograficznej w Poznaniu
w dniu 07-10.06.2019 r.

Znak sprawy: GKG.GZ.4091.2311.2019

Wnioskodawca: ASE GRZEGORZ JARYSZ, os. Kosmonautów 12/33, 61-627 Poznań

Opis przedmiotu narady:

Lokalizacja: Obr. Mrowino, gm. Rokietnica, ul. Bramowa, Pałacowa, dz. 319/23, 319/46, 319/21

Rodzaj i funkcja przewodu: sieć energetyczna


Informacje uzupełniające: nn – 0,4 kV

Przewodniczący narady koordynacyjnej: Agnieszka Zawada - Sikorska


Dla obszaru uzgodnienia załączono mapę a4 z proj. sieciami energetycznymi i kan. sanit. 5640.2016.

Protokolant: Ewelina Biskup

Podmioty władające sieciami uzbrojenia terenu:			
Oznaczenie podmiotu oraz Imię i nazwisko osoby, która ten podmiot reprezentuje:		Stanowisko	Podpis
1.	Veolia Poznań S.A. ul. Gdyńska 54 61-016 Poznań	Przedstawiciel nie uczestniczył w naradzie	
2.	ENEA OPERATOR Sp. z o.o. Oddział Dystrybucji Poznań ul. Panny Marii 2, 61-108 Poznań Ewa Rakula-Stachowiak	Projekt uzgodnić branżowo.	
3.	Enea Oświetlenie Sp. z o.o. ul. Ku Słońcu 34 71-080 Szczecin	Przedstawiciel nie uczestniczył w naradzie	
4.	Zarząd Dróg Powiatowych ul. Zielona 8 61-851 Poznań Maciej Walentowski	Nie dotyczy dróg powiatowych	
5.	Polska Spółka Gazownictwa Oddział w Poznaniu ul. Grobla 15, 61-859 Poznań Paweł Cieślak	Szczegółową lokalizację (przebieg i głębokość) sieci gazowej należy ustalić w terenie na podstawie ręcznych przekopów próbnych, w miejscach zbliżeń/skrzyżowań do sieci gazowej zachować odległości zgodnie z Rozporządzeniem Ministra Gospodarki z dnia 26.04.2013 w sprawie warunków technicznych, jakim powinny odpowiadać sieci gazowej i ich usytuowanie (Dz. U. z 2013 poz. 640), w strefie kontrolowanej nie należy podejmować działań mogących spowodować uszkodzenie sieci gazowej, wykopy w strefie kontrolowanej wykonywać ręcznie, w terminie 14 dni przed rozpoczęciem robót Wykonawca zobowiązany	

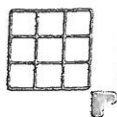

		jest zgłosić się do odpowiedniej terytorialnie Gazowni PSG OZG w Poznaniu Gazownia Poznań Północ, ul. Czerwonacka 3, tel. 61 8545140, fax 61 8782850 gazownia.poznan.polnoc@psgaz.pl, w celu weryfikacji aktualnego przebiegu sieci gazowej.	
6.	Operator Gazociągów Przesyłowych GAZ-SYSTEM S.A. Oddział w Poznaniu ul. Grobla 15, 61-859 Poznań Janusz Wesołowski	Bez uwag	
7.	G.EN. GAZ ENERGIA Sp. z o.o. ul. Dorczyka 1 62-080 Tarnowo Podgórne	Przedstawiciel nie uczestniczył w naradzie	
8.	PGNiG S.A. w Warszawie Oddział w Zielonej Górze ul. Bohaterów Westerplatte 15 65-034 Zielona Góra Marek Bartkowiak	Bez uwag	
9.	PERN S.A. ul. Wyszogrodzka 133 09-410 Płock Jadwiga Oraczewska	Bez uwag	
10.	NETIA S.A. ul. Poleczki 13 02-822 Warszawa	Przedstawiciel nie uczestniczył w naradzie	
11.	HAWA TELEKOM Sp. z o.o. Centrum Zarządzania Siecią ul. Bułgarska 65, 60-320 Poznań	Przedstawiciel nie uczestniczył w naradzie	
12.	Instytut Chemii Bioorganicznej PAN Poznańskie Centrum Superkomputerowo- Sieciowe ul. Noskowskiego 12/14, 61-704 Poznań Grzegorz Kuberka	Nie dotyczy	
13.	INEA S.A. ul. Kolejowa 19/21 60-717 Poznań	Przedstawiciel nie uczestniczył w naradzie	
14.	ORANGE Polska Domena Hurt Dostarczania i Serwis Usług Ewidencja i Standardy Infrastruktury ul. Głogowska 19, 60-702 Poznań	Przedstawiciel nie uczestniczył w naradzie	
15.	GCI Sp. z o.o. ul. Obornicka 149 62-002 Suchy Las	Przedstawiciel nie uczestniczył w naradzie	
16.	Wielkopolska Sieć Szerokopasmowa S.A. ul. Wierzbowa 84 62-081 Przeźmierowo	Przedstawiciel nie uczestniczył w naradzie	

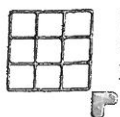

17.	AQUANET S.A. ul. Dolna Wilda 126 61-492 Poznań	Przedstawiciel nie uczestniczył w naradzie	
18.	Zakład Gospodarki Komunalnej Sp. z o.o. ul. Przemysłowa 10 64-320 Buk	Przedstawiciel nie uczestniczył w naradzie	
19.	Gminne Przedsiębiorstwo Wodociągowe Sp. z o.o. w Czerwonaku ul. Piaskowa 1, 62-028 Koziegłowy	Przedstawiciel nie uczestniczył w naradzie	
20.	Spółka Wodna do Eksploatacji Wodociągu Dopiewo ul. Łąkowa 1A, 62-070 Dopiewo	Przedstawiciel nie uczestniczył w naradzie	
21.	Przedsiębiorstwo Usług Komunalnych Komorniki Sp. z o.o. ul. Zakładowa 1, 62-052 Komorniki	Przedstawiciel nie uczestniczył w naradzie	
22.	Zakład Komunalny w Kostrzynie ul. Poznańska 2 62-025 Kostrzyn	Przedstawiciel nie uczestniczył w naradzie	
23.	Wodociągi Kórnickie i Usługi Komunalne WODKOM KÓRNIK sp. z o.o. ul. Poznańska 71C, 62-035 Kórnik	Przedstawiciel nie uczestniczył w naradzie	
24.	Zakład Usług Komunalnych Sp. z o.o. w Mosinie ul. Sowiniecka 6G, 62-050 Mosina	Przedstawiciel nie uczestniczył w naradzie	
25.	Zakład Komunalny w Pobiedziskach Sp. z o.o. ul. Poznańska 58, 62-010 Pobiedziska	Przedstawiciel nie uczestniczył w naradzie	
26.	Przedsiębiorstwo Usług Komunalnych w Bytkowie Sp. z o.o. ul. Topolowa 6, 62-090 Rokietnica	Przedstawiciel nie uczestniczył w naradzie	
27.	Zakład Gospodarki Komunalnej i Mieszkaniowej w Stęszewie ul. Mosińska 15, 62-060 Stęszew	Przedstawiciel nie uczestniczył w naradzie	
28.	Zakład Gospodarki Komunalnej w Swarzędzu ul. Strzelecka 2, 62-020 Swarzędz	Przedstawiciel nie uczestniczył w naradzie	
29.	Tarnowska Gospodarka Komunalna TP-KOM Sp. z o.o., ul. Zachodnia 4 62-080 Tarnowo Podgórne	Przedstawiciel nie uczestniczył w naradzie	
30.	Zakład Usług Komunalnych Dopiewo Ul. Wyzwolenia 15	Przedstawiciel nie uczestniczył w naradzie	



	62-070 Dopiewo		
31.	Regionalne Centrum Informatyki Bydgoszcz WT Biedrusko	Przedstawiciel nie uczestniczył w naradzie	
32.	Regionalne Centrum Informatyki Bydgoszcz WT Babki i Krzesiny	Przedstawiciel nie uczestniczył w naradzie	
33.	Regionalne Centrum Informatyki Bydgoszcz WT Poznań Wojciech Nowotarski	Bez uwag	
Wójt/burmistrz według właściwości miejscowej:			
Oznaczenie organu oraz imię i nazwisko osoby upoważnionej przez organ:			
34.			
35.			
Oznaczenie innych podmiotów, które mogą być zainteresowane rezultatami narady koordynacyjnej oraz imiona i nazwiska osób upoważnionych przez te podmioty:			
36.			
37.			
38.			

Wniosek o koordynację robót budowlanych, o których mowa w art. 36a ust. 3 pkt 5 lit. b ustawy z dnia 7 maja 2010 r. o wspieraniu rozwoju usług i sieci telekomunikacyjnych, jeśli został złożony:

• nie złożono****,


• ~~złożono~~****.

****niewłaściwe skreślić

Integralną częścią protokołu z narady koordynacyjnej jest plan sytuacyjny sporządzony na kopii aktualnej mapy zasadniczej lub kopii aktualnej mapy do celów projektowych, poświadczony za zgodność z oryginałem przez projektanta z przedstawioną na nim propozycją usytuowania projektowanych sieci uzbrojenia terenu z adnotacją, że ta dokumentacja była przedmiotem narady koordynacyjnej.

Podpis i pieczęć przewodniczącego narady koordynacyjnej

Informacje dodatkowe:

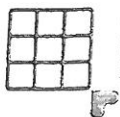

1. Zgodnie z art. 28ba ust. 1 ustawy z dnia 17 maja 1989 r. Prawo geodezyjne i kartograficzne (t.j. Dz.U.2017.2101 z późn. zm.), nieobecność na naradzie koordynacyjnej podmiotu należycie zawiadomionego o jej miejscu i terminie nie stanowi przeszkody do jej przeprowadzenia. Przyjmuje się, że podmiot ten nie składa zastrzeżeń do usytuowania projektowanej sieci uzbrojenia terenu (...).
2. Zgodnie z § 10 ust. 1 pkt 2 Rozporządzenia Ministra Administracji i Cyfryzacji z dnia 21 października 2015 r. w sprawie powiatowej bazy GESUT i krajowej bazy GESUT (Dz.U.2015.1938), powiatową bazę GESUT (...) aktualizuje się w drodze czynności materialno-technicznych na podstawie danych lub informacji zawartych w dokumentach, które były przedmiotem narady koordynacyjnej, (...), w przypadku gdy stanowiska uczestników tej narady są jednomyślne i pozytywne.
3. Zgodnie z art. 15 ust. 1 w związku z art. 48 ust. 1 pkt 3 ustawy z dnia 17 maja 1989 r. Prawo geodezyjne i kartograficzne (t.j. Dz.U.2017.2101 z późn. zm.): znaki geodezyjne, urządzenia zabezpieczające te znaki oraz budowle triangulacyjne podlegają ochronie; kto wbrew przepisom art. 15 niszczy, uszkadza, przemieszcza znaki geodezyjne, grawimetryczne lub magnetyczne i urządzenia zabezpieczające te znaki oraz budowle triangulacyjne, a także nie zawiadamia właściwych organów o zniszczeniu, uszkodzeniu lub przemieszczeniu znaków geodezyjnych, grawimetrycznych lub magnetycznych, urządzeń zabezpieczających te znaki oraz budowli triangulacyjnych, podlega karze grzywny.
4. Zgodnie z art. 277 Kodeksu karnego, kto znaki graniczne niszczy, uszkadza, przesuwa lub czyni niewidocznymi albo fałszywie wystawia podlega grzywnie, karze ograniczenia wolności albo pozbawienia wolności do lat dwóch.
5. O wymagane zezwolenia na usunięcie drzew lub krzewów kolidujących z przebiegiem projektowanej inwestycji należy wnioskować do odpowiedniego organu w trybie przepisów ustawy z dnia 16 kwietnia 2004 r. o ochronie przyrody (t.j. Dz.U.2018.1614 z późn. zm.).

UWAGI:

1. W miejscach występowania uzbrojenia podziemnego prace ziemne bezwzględnie WYKONYWAĆ RĘCZNIE.
2. Stosować się do uwag i zaleceń podanych w uzgodnieniach, protokole Narady Koordynacyjnej.
3. Prace wykonać zgodnie z normą N SEP E-001, N SEP E-004, PN-HD 60364 z odpowiednimi częściami.
4. Trasę kabla, lokalizację słupów, szaf i złączy kablowych winien wytyczyć uprawniony geodeta.
5. Przy układaniu kabli, posadowieniu złączy i słupów należy zwrócić uwagę na docelowe rzędne terenu (zgodnie z projektem zagospodarowania terenu PUK Rokietnica).

LEGENDA:

- istn. elementy infrastruktury el-en (słupy, przewody) - do demontażu
- dt. trasy/dt. kabla
- proj. linia nN-0,4kV kablowa - trasa
- proj. słup linii nN-0,4kV, wirowany typu E
- proj. szafy/złącza kablowe
- proj. ogranicznik przepięć i uziemienie
- proj. mufa kablowa nN-0,4kV

Niniejsza dokumentacja projektowa była przedmiotem narady koordynacyjnej przeprowadzonej sposobem tradycyjnym/mieszczącym/elektronicznym w siedzibie Powiatowego Ośrodka Dokumentacji Geodezyjnej i Kartograficznej w Poznaniu w dniu 2.12.2019 r. pod numerem sprawy GK.GZ.4091.23.11.2019

Podstawa prawna: art. 17 ust. 1 pkt 1 ustawy z dnia 17 maja 1989 r. Prawo geodezyjne i kartograficzne

Tytuł: Mapa do celów projektowych
Oznaczenie kancelaryjne zgłoszenia pracy geodezyjnej: GK.GZ.4071.2256.2019
Skala redakcyjna mapy: 1:500
Nazwa jednostki ewidencyjnej: Rokietnica
Identyfikator jednostki ewidencyjnej: 302113_2
Nazwa obrębu ewidencyjnego: Mrowino
Identyfikator obrębu ewidencyjnego: 302113_2.0006
Nazwa miejscowości: Mrowino
Imię i nazwisko lub nazwa podmiotu, który wykonał mapę: Geoinwest F.W. 62-001 Gołęczewo ul. Łazurowa 8
Imię i nazwisko, numer świadectwa nadania uprawnień geodety, który sporządził mapę: Marek Baranowski, uprawnienia numer 15290
Układ współrzędnych prostokątnych płaskich: 2000
Układ wysokości: Amsterdam/Kronsztad 86
Stan aktualny na: 08.03.2019
Służebności: Nie ustalano
Numer płyty:

Mapa do celów projektowych
GK.GZ.4071.2256.2019
1:500
Rokietnica
302113_2
Mrowino
302113_2.0006
Mrowino
Geoinwest F.W. 62-001 Gołęczewo ul. Łazurowa 8
Marek Baranowski, uprawnienia numer 15290
2000
Amsterdam/Kronsztad 86
08.03.2019
Nie ustalano

Poświadczam, że niniejszy dokument został opracowany w wyniku prac geodezyjnych i kartograficznych, których rezultaty zawiera operat techniczny wpisany do ewidencji materiałów państwowego zasobu geodezyjnego i kartograficznego

STAROSTA POZNAŃSKI

P.3021.2019 33/3

(Imię i nazwisko osoby reprezentującej organ)

(Data wpisania operatu technicznego do ewidencji materiałów zasobu)

(Imię i nazwisko osoby reprezentującej organ)

GEOINWEST F.W.


Maciej Dopierała
Gołęczewo, ul. Łazurowa 8 62-001 Gołęczewo
tel. 506-693-139, geoinwest@wp.pl
REGON: 145298099 NIP 781-130-63-5

MAREK BARANOWSKI

geodeta uprawniony
upr. nr 15290 MGPIB
60-650 Poznań, ul. Błękitna 10
tel. 61 322 49 74

ZA ZGODNOŚĆ
Z PROJEKTEM

Pracę wykonał zgodnie z projektem
Leczenie w sposób tradycyjny i elektroniczny
Leczenie w sposób tradycyjny i elektroniczny
Leczenie w sposób tradycyjny i elektroniczny

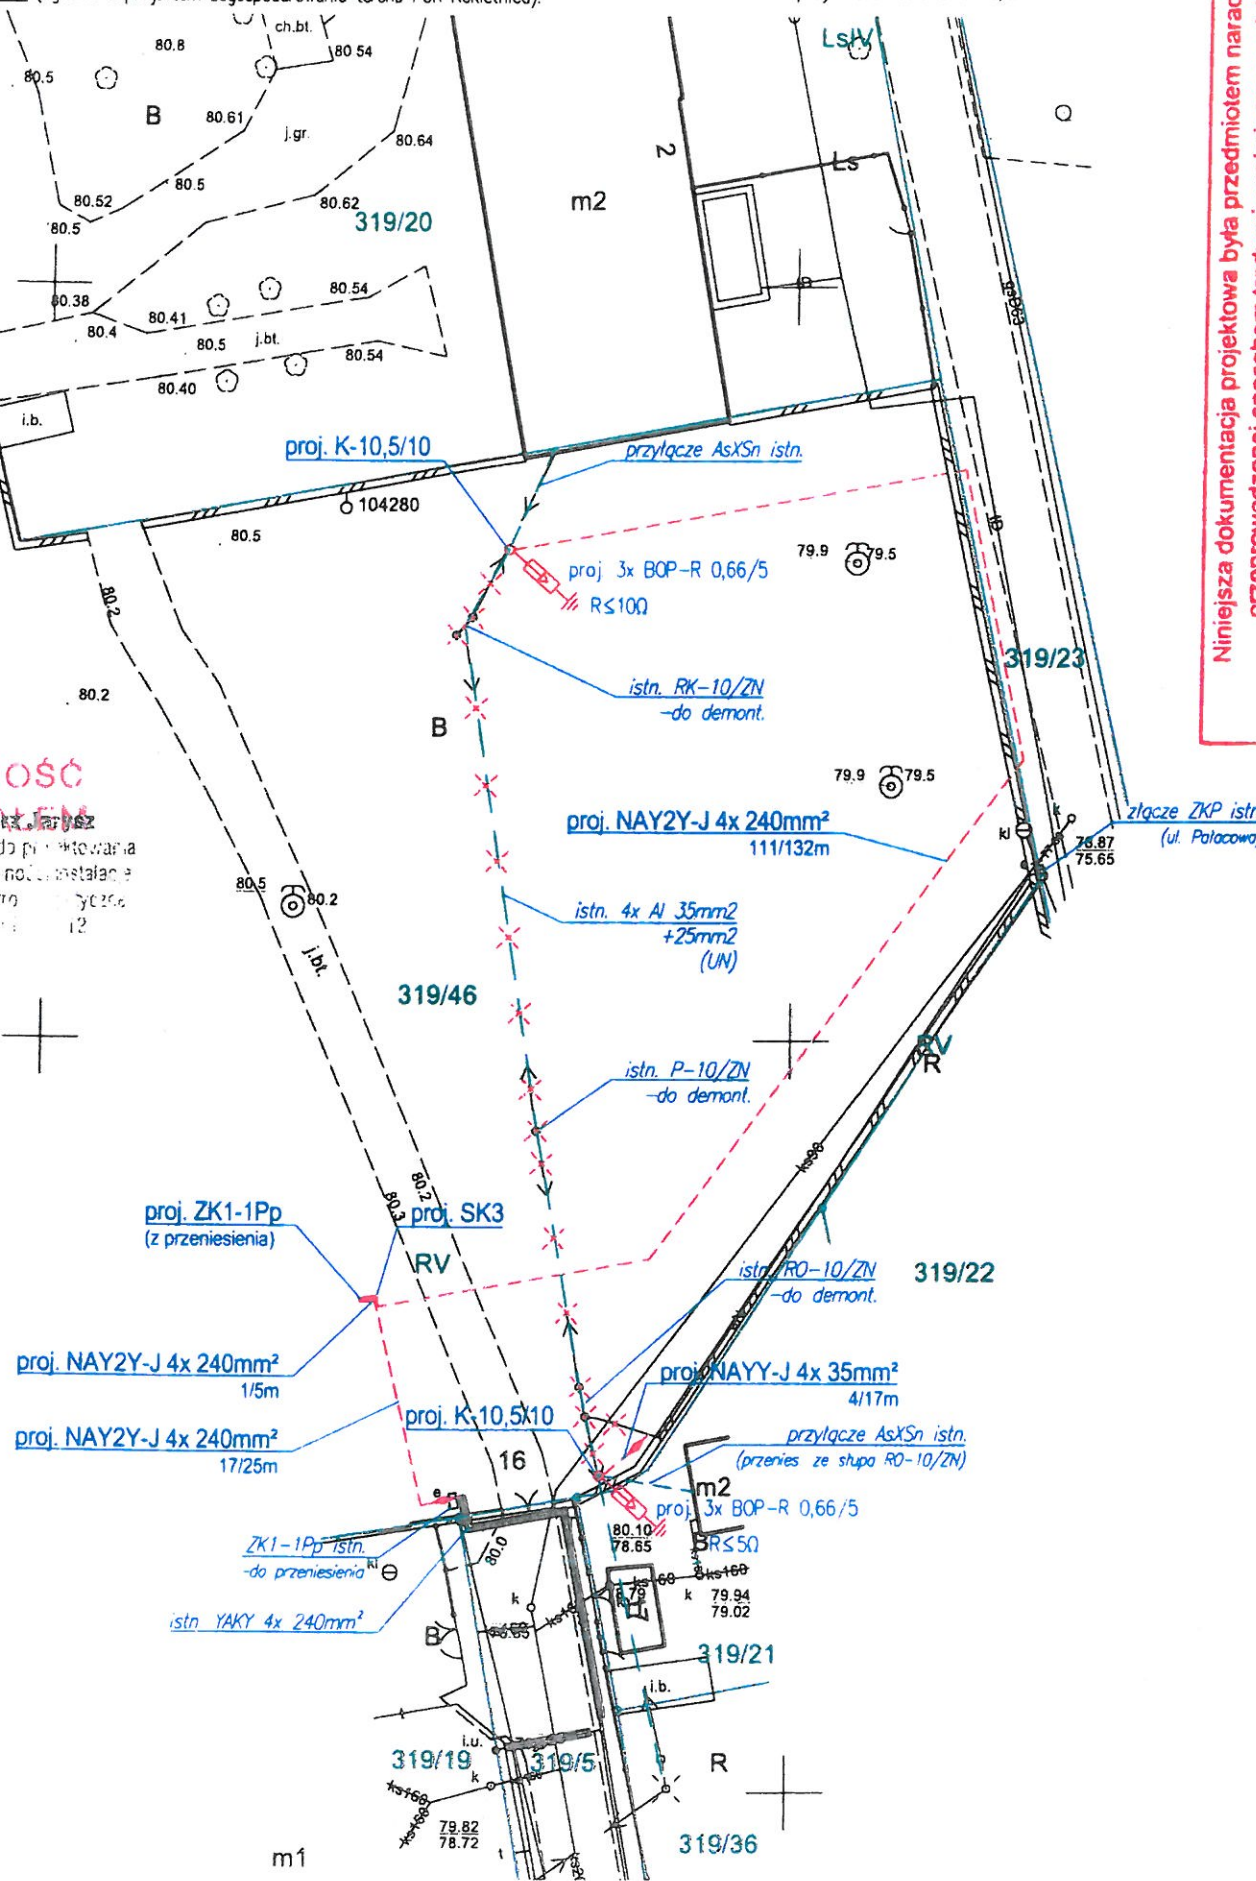

DEMONTAŻ - LINIA nN-0,4kV napow.

4x Al 35mm² + 1x Al 25mm² (UN)

57m

LINIA nN-0,4kV - projektowana

proj. NAY2Y-J 4x 240mm²

129/162m

proj. NAYY-J 4x 35mm²

4/17m

ASE Grzegorz Jarysz

os. Kosmonautów 12/33, 61-627 Poznań; kom. 608 247 417; ase.jarysz@gmail.com

Temat:		Usunięcie kolizji nN-0,4 kV w m. Mrowino, gm. Rokietnica	
Tytuł:		Plan projektowanej przebudowy sieci nN-0,4 kV	
Branża: Elektryczna	Projektant	mgr inż. Grzegorz Jarysz WKP/0168/POOE/12	WSPÓŁPRACOWNIK geodezyjne JE/12
Faza: PB			
Data: 02.2019			
Skala: 1:500	Sprawdzający	mgr inż. Tomasz Wietczorek WKP/0314/PWOE/07	
Rysunek			
2	Opracował	mgr inż. Jacek Cwojdzkiński	
Nr arch:			

23

WYKAZ WŁAŚCICIELI DZIAŁEK

Usunięcie kolizji linii nN-0,4kV w m. Mrowino rejon ul. Bramowej, Pałacowej

lp	nr działki	obręb	Właściciel/władający	Adres
1	319/46 319/23	0006 Mrowino	Gmina Rokietnica	ul. Gołęcińska 1 62-090 Rokietnica



Gmina Rokietnica



Urząd Gminy w Rokietnicy
62-090 Rokietnica, ul. Gołębińska 1
tel.: +48 61 81 45 251, +48 61 89 60 600
e-mail: urząd@roketnica.pl
www.roketnica.pl
NIP 777-283-48-84
Poznański Bank Spółdzielczy
w Poznaniu o/Rokietnica
69 9043 1041 3041 0023 9110 0001

Przedsiębiorstwo Usług Komunalnych Sp. z o.o.
ul. Topolowa 6
62-090 Bytkowo

Nr RI.7230.300.2019.

Rokietnica, dn. 03-06-2019 r.

UZGODNIENIE

Dotyczy: Usunięcia kolizji linii napowietrznej i kablowej nn-0,4kV wraz z przyłączami w m. Mrowino, dz. nr ew. 319/46 – nr zadania RD2/MU/P/02/2019

W odpowiedzi na wniosek z dnia 24 maja 2019 r. Gmina Rokietnica uzgadnia przebieg linii kablowej nn-0,4kV oraz lokalizację złącza kablowego i słupa linii nn-0,4kV, na działce nr ew. 319/46 w rejonie ul. Bramowej i Pałacowej, w miejscowości Mrowino, na następujących warunkach:

1. Lokalizacja urządzeń zgodnie z załącznikiem graficznym do niniejszego uzgodnienia.
2. **W miejscach prowadzenia wykopów otwartych w obrębie działki odtworzyć nawierzchnię poprzez ułożenie warstwy gr. 10 cm z tłucznia.**
3. Wykopy na czas wykonywania robót powinny być wąskoprzestrzenne. Grunt należy wymienić i odpowiednio zagęścić do wskaźnika zagęszczenia - 0,98.
4. **W razie natrafienia na urządzenia melioracyjne należy je obejść lub odbudować zniszczone w trakcie prac odcinki – zakres prac uzgodnić z gestorem sieci. W przypadku pozostawienia uszkodzonych urządzeń drenarskich bez naprawy, Wykonawca zostanie zobowiązany do naprawy całego odcinka sieci.**
5. Po wykonaniu robót zajmowany teren uporządkować wymieniając uszkodzone elementy na nowe.
6. Prace wykonać zgodnie z polskimi normami i przepisami szczegółowymi oraz przy zapewnieniu odpowiednich warunków bezpieczeństwa w stosunku do uczestników ruchu.
7. Wójt Gminy Rokietnica wyraża zgodę na dysponowanie ww. nieruchomością na cele budowlane, związane z realizacją ww. inwestycji, w rozumieniu ustawy Prawo Budowlane.
8. Inwestor jest zobowiązany do uzyskania pozwolenia na budowę lub zgłoszenia.
9. Inwestor jest zobowiązany do uzyskania na etapie wykonawstwa w Urzędzie Gminy Rokietnica zezwolenia na prowadzenie robót oraz na umieszczenie urządzenia obcego w działce gminnej.
10. Informujemy, że działka o nr ew. 319/21 w m. Mrowino stanowi własność prywatną, w związku z czym o uzgodnienie należy wystąpić do właściciela w/w nieruchomości.

Jednocześnie informujemy, że w związku z umieszczeniem urządzeń obcych na działce będącej własnością Gminy, na etapie wykonawstwa zostanie przygotowana umowa, regulująca zasady ich umieszczenia oraz ustalająca wielkość opłat za zajęcie powierzchni działki na czas robót oraz za umieszczenie urządzeń.

Otrzymują:

1. Pełnomocnik:
Pan Grzegorz Jarysz
os. Kosmonautów 12/33, 61-627 Poznań
2. a/a


Sprawę prowadzi: Dorota Błachowicz, tel. 61-8960603



02U61HNJ4

1. W miejscach występowania uzbrojenia podziemnego prace ziemne bezwzględnie WYKONYWAĆ RĘCZNIE.
2. Stosować się do uwag i zaleceń podanych w uzgodnieniach, protokole Narady Koordynacyjnej
3. Prace wykonać zgodnie z normą N SEP E-001, N SEP E-004, PN-HD 60364 z odpowiednimi częściami.
4. Trasę kabla, lokalizację słupów, szaf i złączy kablowych winien wytyczyć uprawniony geodeta.
6. Przy układaniu kabli, posadowieniu złączy i słupów należy zwrócić uwagę na docelowe rzędne terenu (zgodnie z projektem zagospodarowania terenu PUK Rokietnica).

- ✕ ✕ ✕ -istn. elementy infrastruktury el-en (stupy, przewody) - do demontażu
- / ...m -dł. trasy/dł. kabla
- proj. linia nN-0,4kV kablowa -trasa
- -proj. słup linii nN-0,4kV, wirowany typu E
- -proj. szafy/złącza kablowe
- ⚡ → -proj. ogranicznik przepięć i uziwienie
- 👉 -proj. mufa kablowa nN-0,4kV

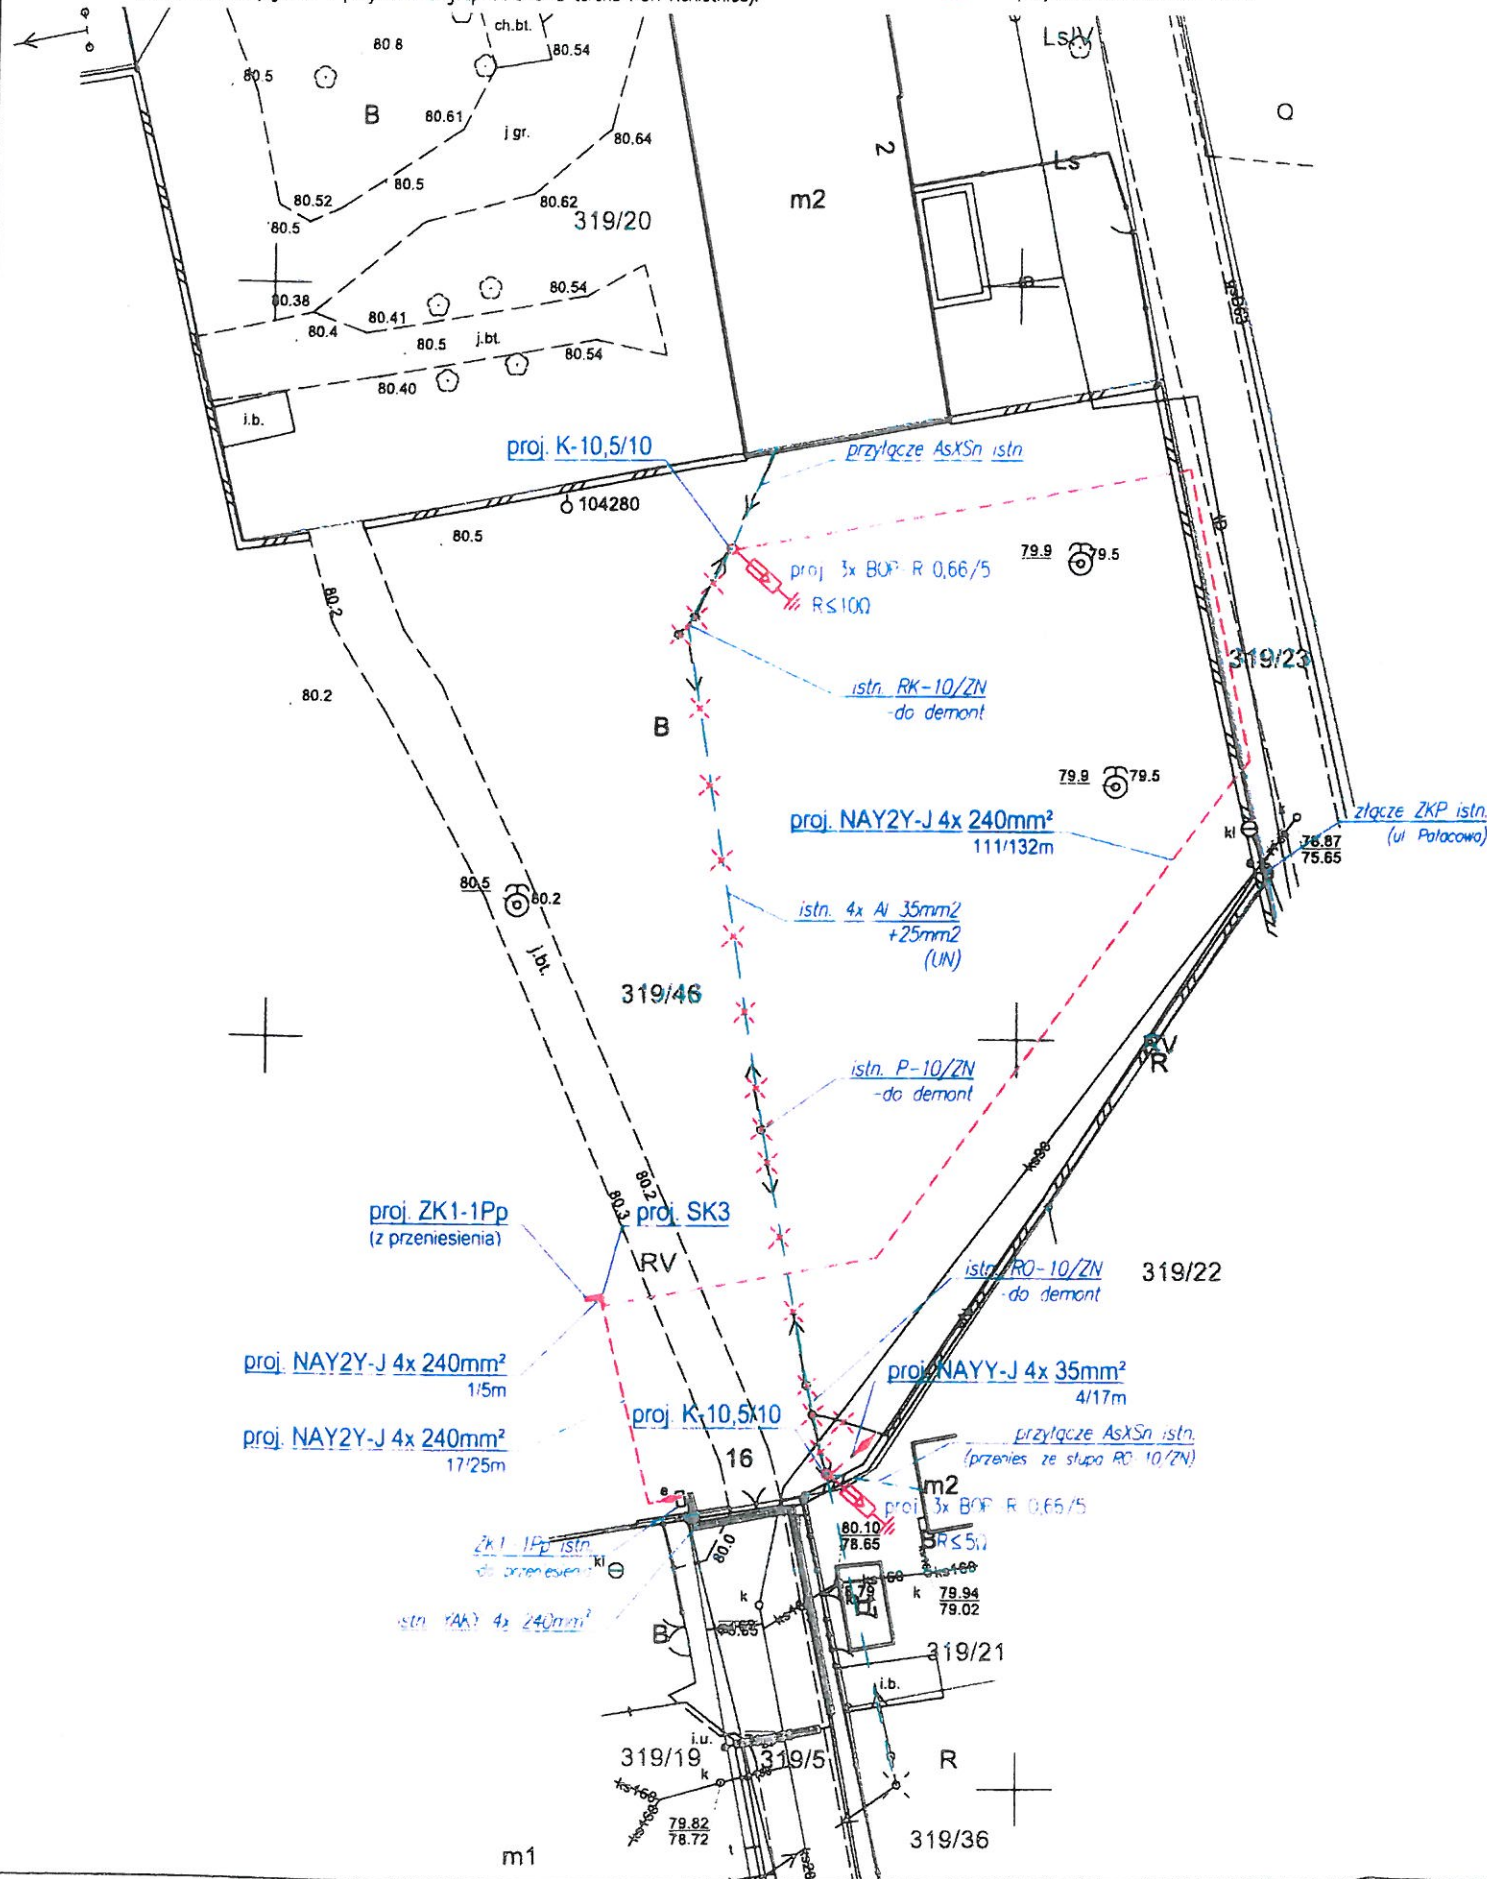

Tytuł:	Mapa do celów projektowych
Oznaczenie kancelaryjne zgłoszenia pracy geodezyjnej:	GKG.GZ.4071.2256.2019
Skala redakcyjna mapy:	1:500
Nazwa jednostki ewidencyjnej:	Rokietnica
Identyfikator jednostki ewidencyjnej:	302113_2
Nazwa obrębu ewidencyjnego:	Mrowino
Identyfikator obrębu ewidencyjnego:	302113_2.0006
Nazwa miejscowości:	Mrowino
Imię i nazwisko lub nazwa podmiotu, który wykonał mapę:	GeoInwest F.W. 62-001 Gołęczewo ul. Łazurowa 8
Imię i nazwisko, numer świadectwa nadania uprawnień geodety, który sporządził mapę:	Marek Baranowski, uprawnienia numer 15290
Układ współrzędnych prostokątnych płaskich:	2000
Układ wysokości:	Amsterdam/Kronsztad 86
Stan aktualny na:	08.03.2019
Służebności:	Nie ustalano
Numer płyty:	214-0376

Poświadcza się, że niniejszy dokument został opracowany w wyniku prac geodezyjnych i kartograficznych, których rezultaty zawiera operat techniczny wpisany do ewidencji materiałów państwowego zasobu geodezyjnego i kartograficznego

STAROSTA POZNAŃSKI

P.3021.2019 53/3

(Identyfikator ewidencji materiału (złoty) - operatu technicznego)

(Data wpisania operatu technicznego do ewidencji materiałów zasobu)

1. (inne i nazwisko osoby reprezentującej organ)

GEOWEST F.W.
Maciej Dopierała
Górczewo w Łazurów 8 52 001 Ostrowa
tel 506 693 139 geowestbiuro@o2.pl
REGON 149529809 NIP 781 130-63 55

MAREK BARANOWSKI
geodeta uprawniony
upr. nr 15290 MGPIB
60-656 Poznań, ul. Błękitna 10
tel. 61 622 49 74

DEMONTAŻ - LINIA nN-0,4kV napow.

4x Al 35mm² + 1x Al 25mm² (UN)

57m

LINIA nN-0,4kV – projektowana

proj. NAY2Y-J 4x 240mm²

129/162m

proj. NAYY-J 4x 35mm²

4/17m

ASE Grzegorz Jarysz

os. Kosmonautów 12/33, 61-627 Poznań; kom. 608 247 417; ase.jarysz@gmail.com

INSTRUMENTAL ENGINEERING

Temat:

Usunięcie kolizji nN-0,4 kV w m. Mrowino, gm. Rokietnica

Type:

Plan projektowanej przebudowy sieci nN-0.4kV

Branża: Elektryczna

a	Projektant	mgr inż. Grzegorz Jędrzejczyk WKP/0168/POOE/12
---	------------	---

Data: 02.2019

	mgr inż. Tomasz Wierzchowski	
Sprawdzający	WKP/0314/PWOE/07	

Rysunek

	10/10/2021
--	------------

 $\frac{1}{2}$

Opracował	mgr inż. Jacek Cwojdzinski
-----------	----------------------------



DECYZJA

na lokalizację w pasie drogowym urządzenia lub budowl niezwiązanej z infrastrukturą drogową

Na podstawie art. 104 ustawy z 14 czerwca 1960 r. – Kodeks Postępowania Administracyjnego (t. j. Dz. U. z 2018 poz. 2096 ze zm.) oraz art. 39 Ustawy z 21 marca 1985 r. o drogach publicznych (t. j. Dz. U. z 2018 r. poz. 2068 ze zm.), po rozpatrzeniu wniosku z dnia 24 maja 2019r. w sprawie uzgodnienia lokalizacji urządzeń niezwiązanych z infrastrukturą drogową

Wnioskodawca:

**Przedsiębiorstwo Usług Komunalnych Sp. z o.o.
ul. Topolowa 6, 62-090 Bytkowo**

Pełnomocnik:

**Pan Grzegorz Jarysz
os. Kosmonautów 12/33, 61-627 Poznań**

Wójt Gminy Rokietnica uzgadnia

lokalizację linii kablowej nn-0,4kV, w pasie drogowym ul. Pałacowej w miejscowości Mrowino, na działce nr ewidencyjny 319/23, na następujących warunkach:

1. Lokalizacja urządzenia zgodnie z załącznikiem graficznym do niniejszej decyzji.
2. **W miejscach prowadzenia wykopów otwartych w obrębie pobocza odtworzyć nawierzchnię poprzez ułożenie warstwy gr. 10 cm z tłucznia.**
3. Wykopy powinny być wąskoprzestrzenne. Grunt należy wymienić i odpowiednio zagęścić do wskaźnika zagęszczenia - 0,98 (pobocze) lub 1,00 (jezdni).
4. **W razie natrafienia na urządzenia melioracyjne należy je obejść lub odbudować zniszczone w trakcie prac odcinki – zakres prac uzgodnić z gestorem sieci. W przypadku pozostawienia uszkodzonych urządzeń drenarskich bez naprawy, Wykonawca zostanie zobowiązany do naprawy całego odcinka sieci.**
5. Po wykonaniu robót zajmowany pas drogowy uporządkować wymieniając uszkodzone elementy na nowe.
6. Prace wykonać zgodnie z polskimi normami i przepisami szczegółowymi oraz przy zapewnieniu odpowiednich warunków bezpieczeństwa w stosunku do uczestników ruchu. Wykonawca jest zobowiązany opracować i zatwierdzić projekt zabezpieczenia robót i organizacji ruchu.
7. Niniejsza decyzja jest równoznaczna z wyrażeniem zgody na dysponowanie ww. nieruchomością na cele budowlane, związane z realizacją ww. inwestycji, w rozumieniu ustawy Prawo Budowlane.
8. **W przypadku wystąpienia kolizji podczas budowy, przebudowy i remontu drogi gminnej projektowana infrastruktura techniczna zostanie przełożona na koszt jej właściciela, zgodnie z art. 39 ust 5 ustawy z 21 marca 1985 r. o drogach publicznych (t. j. Dz. U. z 2018 r. poz. 2068 ze zm.).**

UZASADNIENIE

Zgodnie z art. 107 Kpa odstępuje się od uzasadnienia decyzji, gdyż uwzględnia ona w całości żądanie strony.




82U61HMLD

POUCZENIE

Zgodnie z art. 39 ww. ustawy poucza się inwestora o obowiązku:

- uzyskania pozwolenia na budowę lub zgłoszenia,
- uzyskania na etapie wykonawstwa w Urzędzie Gminy Rokietnica decyzji na prowadzenie robót w pasie drogowym oraz na umieszczenie urządzenia obcego w pasie drogowym.

Od niniejszej decyzji służy stronom odwołanie do Samorządowego Kolegium Odwoławczego w Poznaniu za pośrednictwem Wójta Gminy Rokietnica w terminie 14 dni od daty doręczenia. W trakcie biegu terminu do wniesienia odwołania strona może zrzec się prawa do wniesienia odwołania wobec organu administracji publicznej, który wydał decyzję. Z dniem doręczenia organowi administracji publicznej oświadczenia o zrzeczeniu się prawa do wniesienia odwołania przez ostatnią ze stron postępowania, decyzja staje się ostateczna i prawomocna.

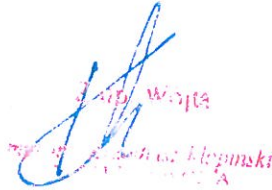

Otrzymują:

1. Adresat
2. a/a

Sprawę prowadzi: Dorota Błachowicz, tel. 61-8960603




UWAGI:

1. W miejscach występowania uzbrojenia podziemnego prace ziemne bezwzględnie WYKONYWAĆ RĘCZNIE.
2. Stosować się do uwag i zaleceń podanych w uzgodnieniach, protokole Narady Koordynacyjnej.
3. Prace wykonać zgodnie z normą N SEP E-001, N SEP E-004, PN-HD 60364 z odpowiednimi częściami.
4. Trasę kabla, lokalizację słupów, szaf i złącz kablowych winien wytyczyć uprawniony geodeta.
5. Przy układaniu kabli, posadowieniu złącz i słupów należy zwrócić uwagę na docelowe rzędne terenu (zgodnie z projektem zagospodarowania terenu PUK Rokietnica).

LEGENDA:

- ✕ ✕ ✕ - istn. elementy infrastruktury el-en (słupy, przewody) - do demontażu
- /---m - dt. trasy/dt. kabla
- proj. linia nN-0,4kV kablowa - trasa
- -proj. słup linii nN-0,4kV, wirowany typu E
- proj. szafy/złącza kablowe
- -proj. ogranicznik przepięć i uziemienie
- -proj. mufa kablowa nN-0,4kV

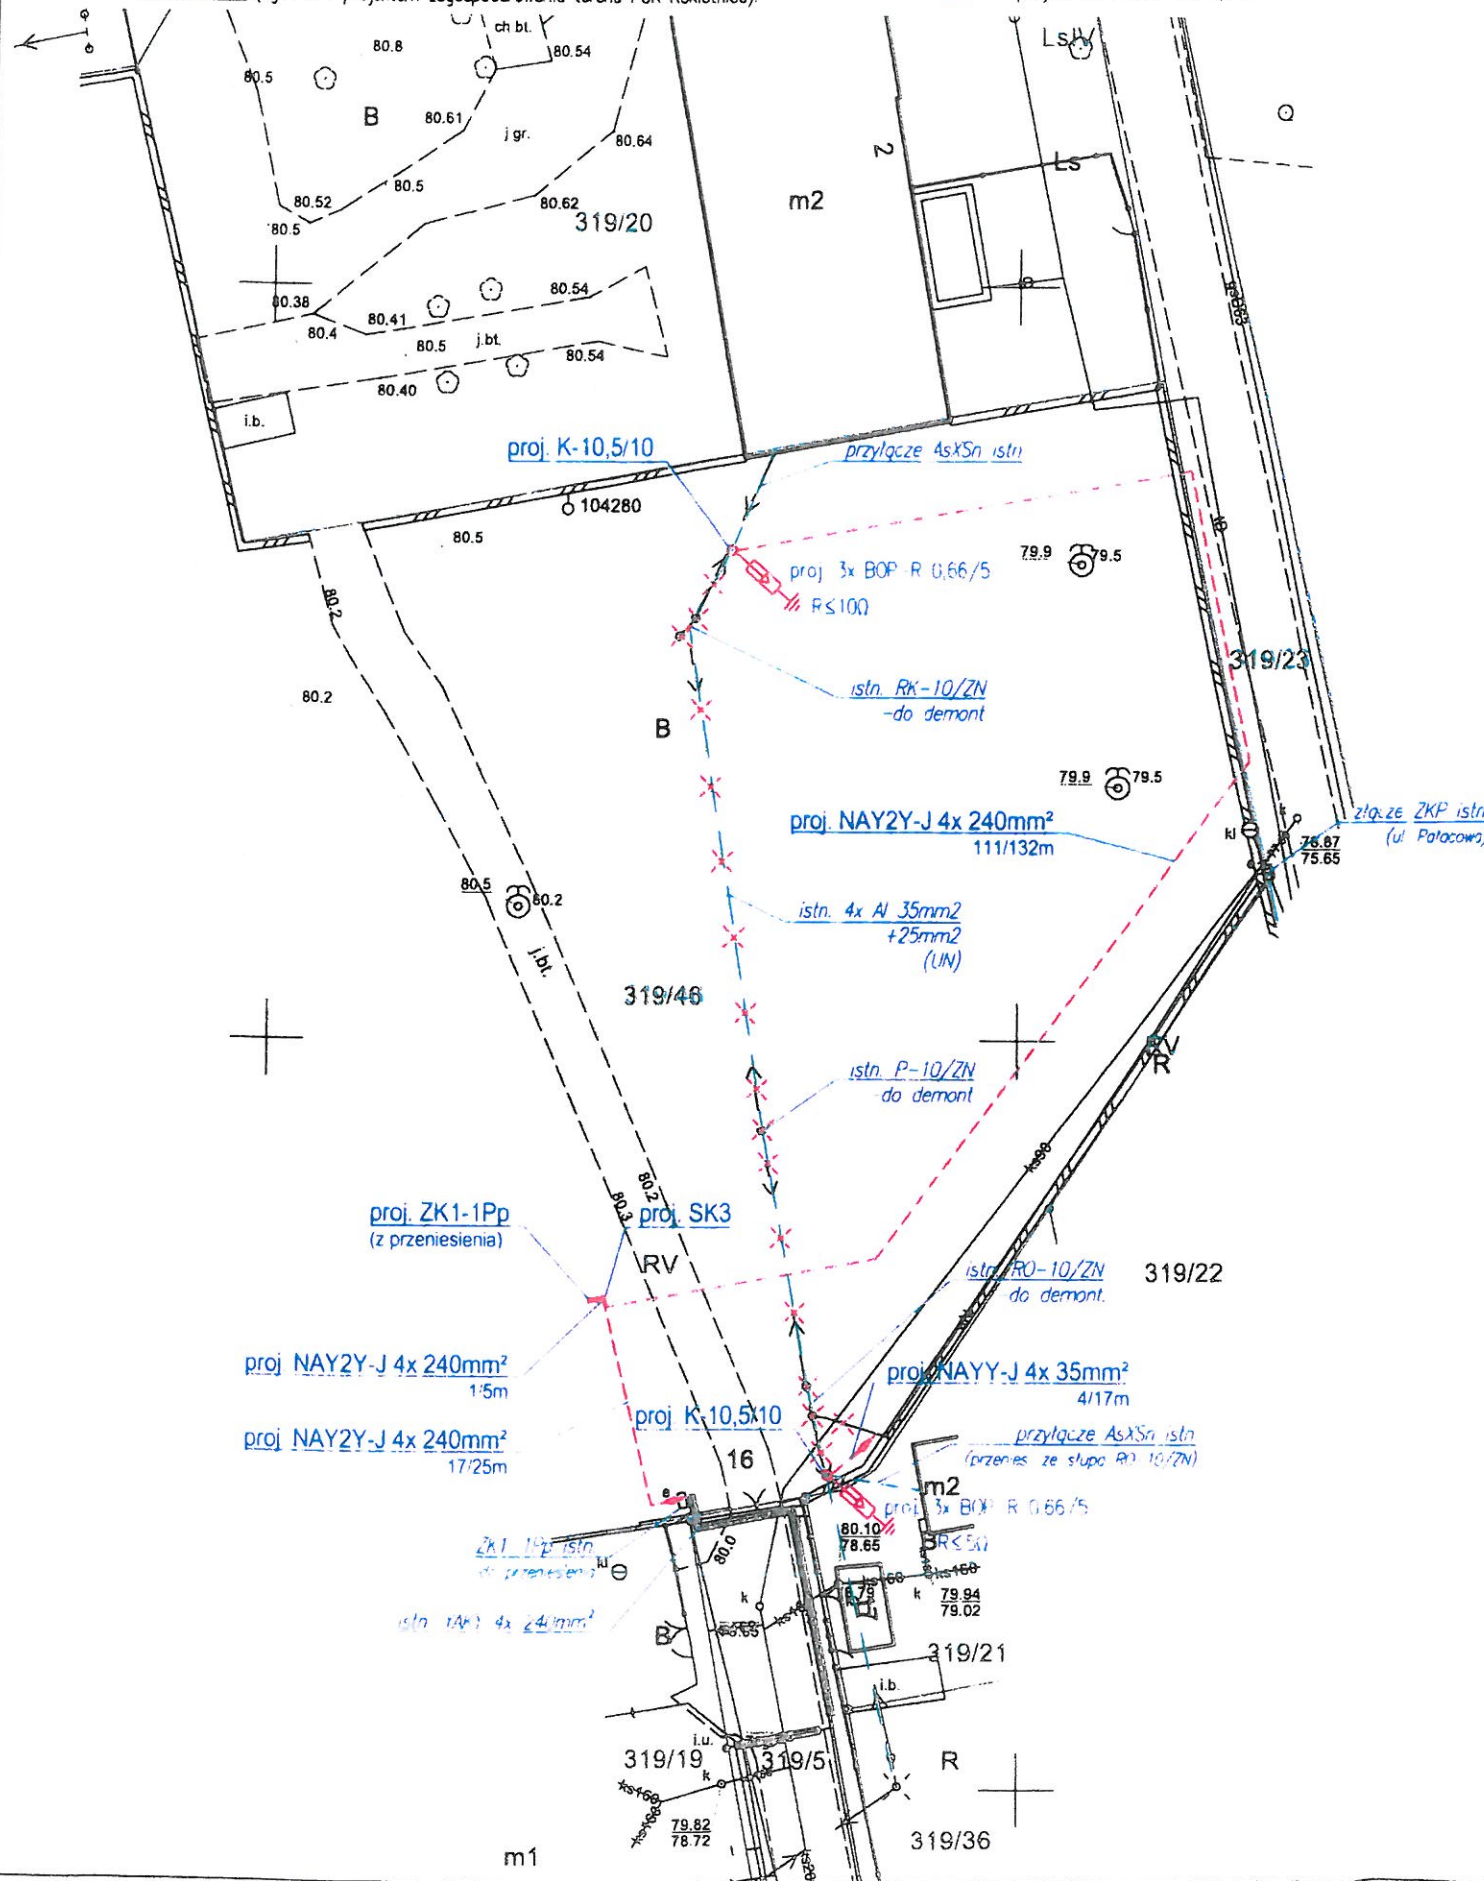

Tytuł:	Mapa do celów projektowych
Oznaczenie kancelaryjne zgłoszenia pracy geodezyjnej:	GKG.GZ.4071.2256.2019
Skala redakcyjna mapy:	1:500
Nazwa jednostki ewidencyjnej:	Rokietnica
Identyfikator jednostki ewidencyjnej:	302113_2
Nazwa obrębu ewidencyjnego:	Mrowino
Identyfikator obrębu ewidencyjnego:	302113_2.0006
Nazwa miejscowości:	Mrowino
Imię i nazwisko lub nazwa podmiotu, który wykonał mapę:	Geoinwest F.W. 62-001 Gołeczewo ul. Łazurowa 8
Imię i nazwisko, numer świadectwa nadania uprawnień geodety, który sporządził mapę:	Marek Baranowski, uprawnienia numer 15290
Układ współrzędnych prostokątnych płaskich:	2000
Układ wysokości:	Amsterdam/Kronsztad 86
Stan aktualny na:	08.03.2019
Służebności:	Nie ustalano
Numer płyty:	319/20

Poświadczam, że niniejszy dokument został opracowany w wyniku prac geodezyjnych i kartograficznych, których rezultaty zawiera operat techniczny wpisany do ewidencji materiałów państwowego zasobu geodezyjnego i kartograficznego

STAROSTA POZNAŃSKI

P.3021.2019 31/3

(Identyfikator ewidencyjny materiału stałego - operatu technicznego)

(Data wpisania operatu technicznego do ewidencji materiałów zasobu)

UP STAROSTY POZNAŃSKIEGO

(Imię i nazwisko osoby reprezentującej organ)

GEOINWEST F.W.
Marek Dopierała
Gołeczewo ul. Łazurowa 8 62-001 Chłudów
tel. 506 893-139 geoinwest@o2.pl
REGON 14929809 NIP 781-130-63 55

MAREK BARANOWSKI
geodeta uprawniony
upr. nr 15290 MGPiB
60-656 Poznań, ul. Błękitna 10
tel. 61 422 49 74

DEMONTAŻ - LINIA nN-0,4kV napow.

4x Al 35mm² + 1x Al 25mm² (UN)

57m

LINIA nN-0,4kV - projektowana

proj. NAY2Y-J 4x 240mm²

129/162m

proj. NAYY-J 4x 35mm²

4/17m

ASE Grzegorz Jarysz

os. Kosmonautów 12/33, 61-627 Poznań; kom. 608 247 417; ase.jarysz@gmail.com

Temat:	Usunięcie kolizji nN-0,4 kV w m. Mrowino, gm. Rokietnica		
Tytuł:	Plan projektowanej przebudowy sieci nN-0,4kV		
Branża: Elektryczna	Projektant	mgr inż. Grzegorz Jarysz	mgr inż. Grzegorz Jarysz
Faza: PB		WKP/0168/POOE/12	mgr inż. Grzegorz Jarysz
Data: 02.2019		mgr inż. Tomasz Włodarczyk	mgr inż. Tomasz Włodarczyk
Skala: 1:500	Sprawdzający	WKP/0314/PWOE/07	mgr inż. Tomasz Włodarczyk
Rysunek	Opracował	mgr inż. Jacek Cwojdzinski	mgr inż. Jacek Cwojdzinski
Nr arch:	2		



**PRZEDSIĘBIORSTWO USŁUG
KOMUNALNYCH Sp. z o.o.**

Przedsiębiorstwo Usług Komunalnych Sp. z o.o.

Bytkowo, ul. Topolowa 6

62 - 090 Rokietnica

tel. 61 81 45 743, fax 61 81 45 838

www: puk.com.pl e-mail: info@puk.com.pl

NIP: 777-17-96-271 KRS 0000041520

Bytkowo 30 maj 2019 roku

l. dz. 1430/2019

ASE

GRZEGORZ JARYSZ

61-627 Poznań

Os. Kosmonautów 12/33

Dotyczy: usunięcie kolizji napowietrznej i kablowej nn-0,4kV wraz z przyłączami w m. Mrowino ul. Bramowa, Pałacowa dz. nr 319/46, 319/21.

Przedsiębiorstwo Usług Komunalnych Sp. z o. o. w Bytkowie w odpowiedzi na Pana pismo z dnia 24 maja 2019 roku uzgadnia przedstawiony projekt usunięcia kolizji napowietrznej i kablowej nn-0,4kV wraz z przyłączami w m. Mrowino ul. Bramowa, Pałacowa dz. nr 319/46, 319/21.

Z poważaniem

PRZEDSIĘBIORSTWO USŁUG KOMUNALNYCH Sp. z o.o.
mgr inż. Michał Wieland


Załącznik: mapa sytuacyjna szt. 1

UWAGI:

1. W miejscach występowania uzbrojenia podziemnego prace ziemne bezwzględnie WYKONYWAĆ RĘCZNIE.
2. Stosować się do uwag i zaleceń podanych w uzgodnieniach, protokołach Narady Koordynacyjnej.
3. Prace wykonać zgodnie z normą N SEP E-001, N SEP E-004, PN-HD 60364 z odpowiednimi częściami.
4. Trasę kabla, lokalizację słupów, szaf i złączy kablowych winien wytyczyć uprawniony geodeta.
6. Przy układaniu kabli, posadowieniu złączy i słupów należy zwrócić uwagę na docelowe rzędne terenu (zgodnie z projektem zagospodarowania terenu PUK Rokietnica).

LEGENDA:

- istn. elementy infrastruktury el-en (słupy, przewody) - do demontażu
- dt. trasy/dł. kabla
- proj. linia nN-0,4kV kablowa - trasa
- proj. słup linii nN-0,4kV, wirowany typu E
- proj. szafy/złącza kablowe
- proj. ogranicznik przepięć i uziemienie
- proj. mufa kablowa nN-0,4kV

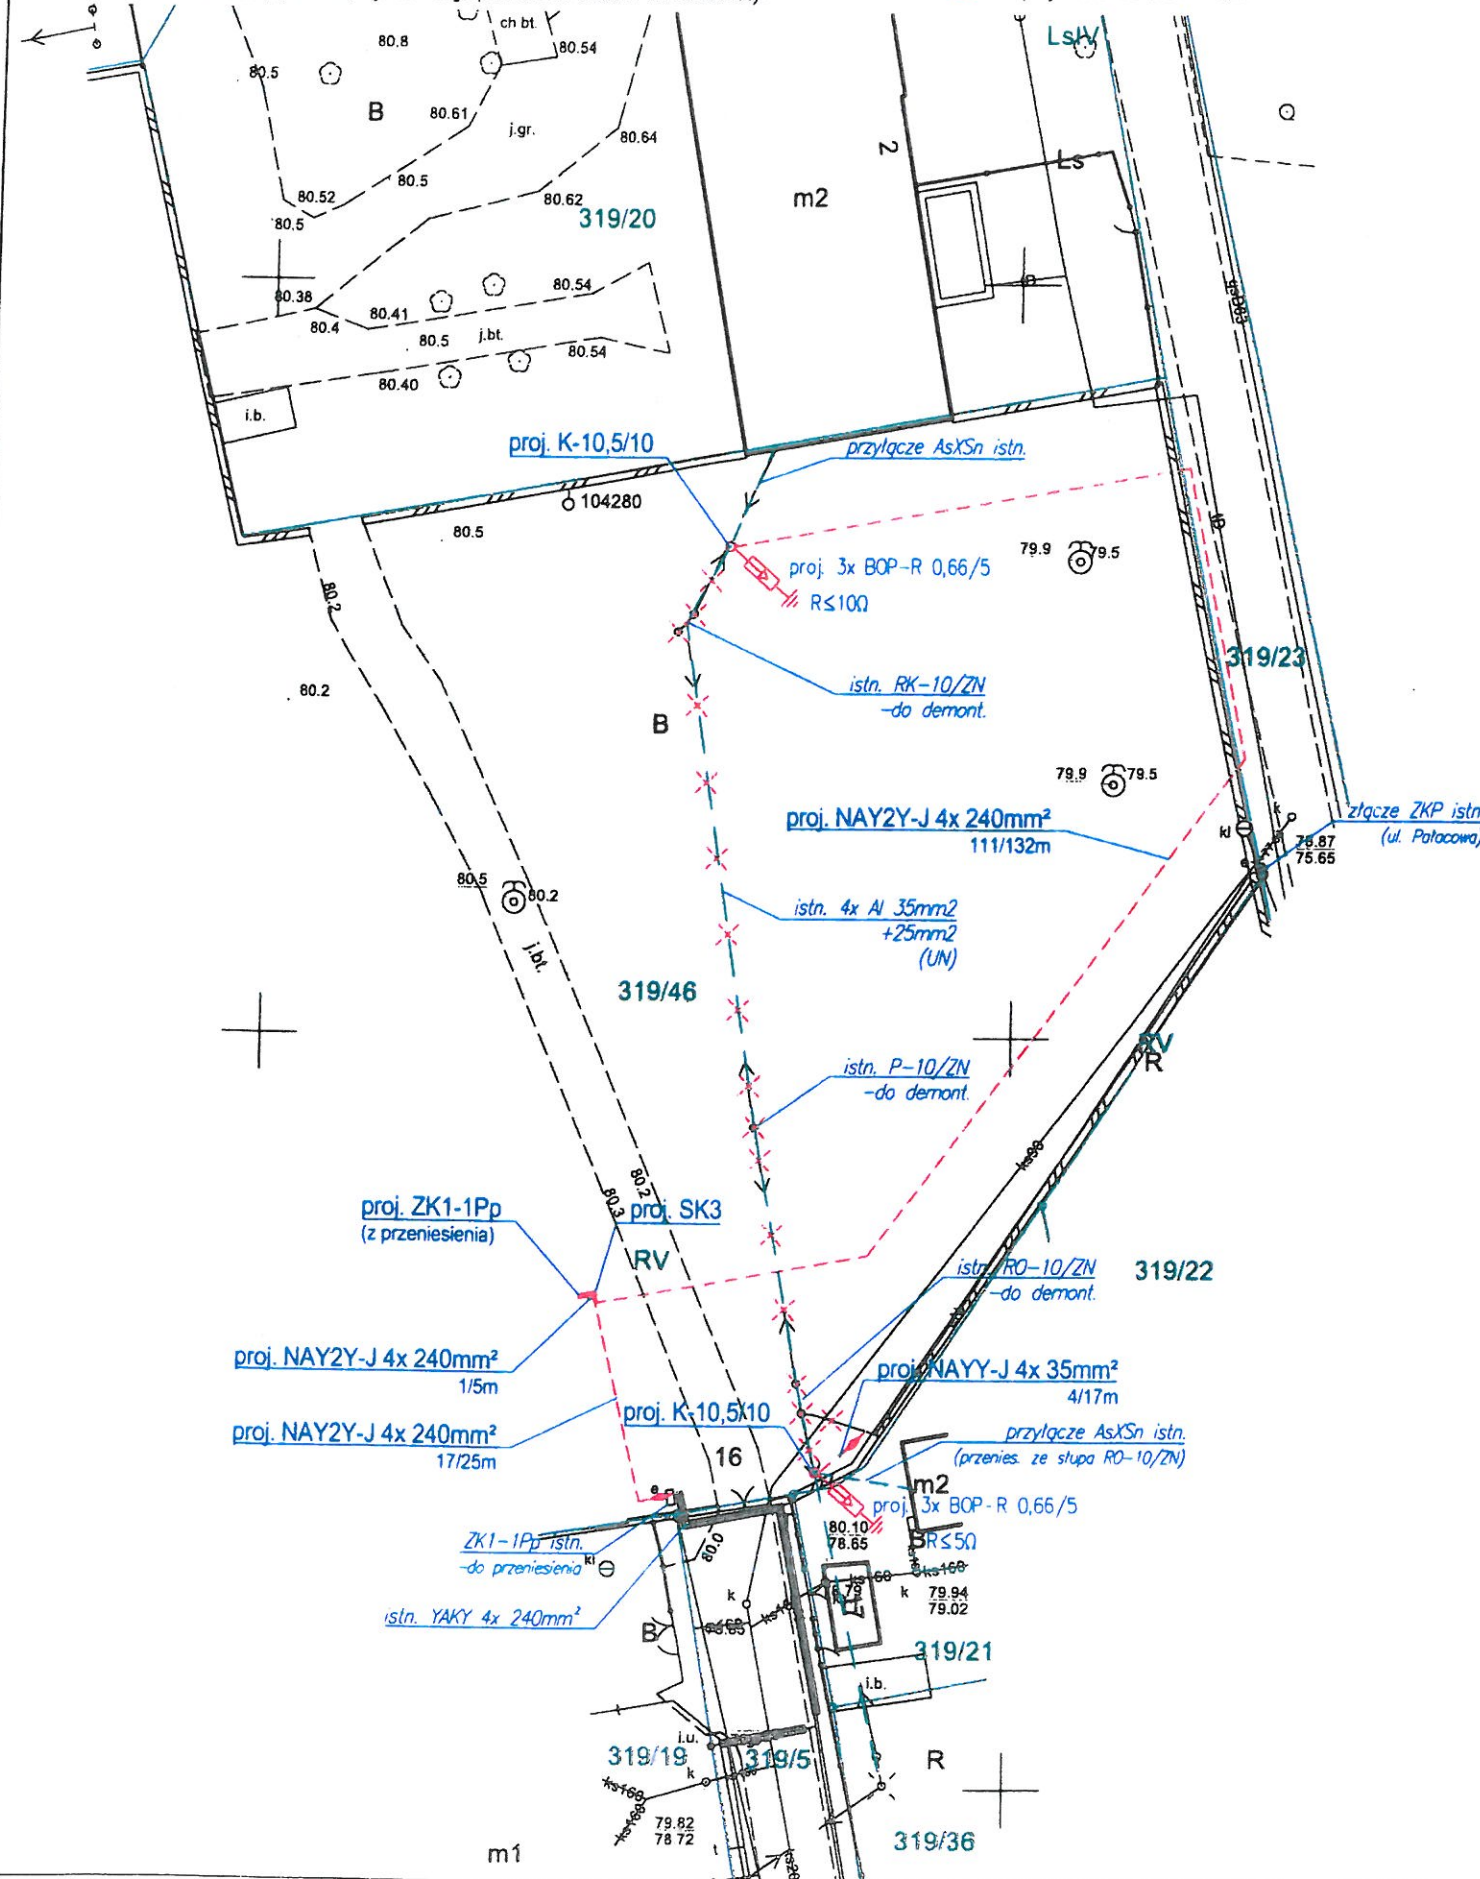

Tytuł:	Mapa do celów projektowych
Oznaczenie kancelaryjne zgłoszenia pracy geodezyjnej:	GKG.GZ.4071.2256.2019
Skala redakcyjna mapy:	1:500
Nazwa jednostki ewidencyjnej:	Rokietnica
Identyfikator jednostki ewidencyjnej:	302113_2
Nazwa obrębu ewidencyjnego:	Mrowino
Identyfikator obrębu ewidencyjnego:	302113_2.0006
Nazwa miejscowości:	Mrowino
Imię i nazwisko lub nazwa podmiotu, który wykonał mapę:	Geoinvest F.W. 62-001 Gołęczewo ul. Łazurowa 8
Imię i nazwisko, numer świadectwa nadania uprawnień geodety, który sporządził mapę:	Marek Baranowski, uprawnienia numer 15290
Układ współrzędnych prostokątnych płaskich:	2000
Układ wysokości:	Amsterdam/Kronsztad 86
Stan aktualny na:	08.03.2019
Służebności:	Nie ustalano
Numer płyty:	

Poświadczam, że niniejszy dokument został opracowany w wyniku prac geodezyjnych i kartograficznych, których rezultaty zawiera operat techniczny wpisany do ewidencji materiałów państwowego zasobu geodezyjnego i kartograficznego

STAROSTA POZNAŃSKI

P.3021.2019 33/3

(Identyfikator ewidencyjny materiału z zasobu - operatu technicznego)

(Data wpisania operatu technicznego do ewidencji materiałów zasobu)

(Imię i nazwisko osoby reprezentującej organ)

GEOWEST F.W.

Maciej Dopierała
Gołęczewo ul. Łazurowa 8 62-001 Chłudów
tel 506-893-139, geowest@o2.pl
REGON 149298000 NIP 781-130-63-55

MAREK BARANOWSKI
geodeta uprawniony
upr. nr 15290 MGPIB
60-650 Poznań, ul. Błękitna 10
tel. 61 422 49 74

Uzgodniono załącznik

pismo l.dz. 1430 z dnia 30.07.2019.

Kierownik Działu Inwestycyjnego

mgr inż. Lech Piatek

DEMONTAŻ - LINIA nN-0,4kV napow.

4x Al 35mm² + 1x Al 25mm² (UN)

57m

LINIA nN-0,4kV - projektowana

proj. NAY2Y-J 4x 240mm²

129/162m

proj. NAYY-J 4x 35mm²

4/17m

ASE Grzegorz Jarysz

os. Kosmonautów 12/33, 61-627 Poznań; kom. 608 247 417, ase.jarysz@gmail.com

Temat:	Usunięcie kolizji nN-0,4 kV w m. Mrowino, gm. Rokietnica
Tytuł:	Plan projektowanej przebudowy linii nN-0,4kV
Branża: Elektryczna	Projektant mgr inż. Grzegorz Jarysz
Faza: PB	WKP/0168/POOE/12
Data: 02.2019	Sprawdzający mgr inż. Tomasz Wierzbicki
Skala: 1:500	WKP/0314/PWOE/07
Rysunek	Opracował mgr inż. Jacek Cwojdzicki
Nr arch:	2

Opis techniczny

Obiekt: **Usunięcie kolizji linii nN-0,4kV w m. Mrowino**
gm. Rokietnica, pow. poznański, woj. wielkopolskie
Dz. Nr 319/46, 319/23, obręb Mrowino

Przedmiot zlecenia: **Usunięcie kolizji linii nN-0,4kV z projektowanym zagospodarowaniem terenu (SUW) w m. Mrowino**

Inwestor: **Przedsiębiorstwo Usług Komunalnych Sp. z o.o.**
Bytkowo, ul. Topolowa 6, 62-090 Rokietnica

Podstawa opracowania: **Warunki usunięcia kolizji nr RD2/MU/P/02/2019 +aneks nr 1**
normy: PN-HD 60364-4-41, N SEP-E-001, N SEP-E-004, normy
branżowe; aktualne katalogi i przepisy; oględziny i pomiary w terenie

Zakres opracowania:

Projekt usunięcia kolizji linii nN-0,4kV z projektowanym zagospodarowaniem terenu (dz. 319/46) w miejscowości Mrowino rejon ulic Bramowej i Parkowej obejmuje:

I. Demontaż odcinka linii nN-0,4kV napowietrznej na dz. 319/46

II. Pobudowanie stanowisk słupowych i wykonanie powiązań kablowych nN-0,4kV

Uwagi ogólne:

1. Określenie obszaru oddziaływania obiektu.
Projektowana sieć energetyczna stanowić będzie podziemną infrastrukturę techniczną. W oznaczonym miejscu pobudowane zostaną betonowe wirowane okrągłe słupy typu E. Przy lokalizacji w/w słupów uwzględniano projektowane zagospodarowanie terenu. Powierzchnia projektowanych słupów jest na tyle niewielka, że nie zachodzi zjawisko zacieniania/przysłaniania sąsiednich obiektów. Obszar oddziaływania inwestycji zawiera się na części działek 319/46 i 319/23 obręb Mrowino. Określono na podstawie art. 20 ust. 1 pkt 1c ustawy Prawo Budowlane (Dz. U. z 2013r. poz. 1409 z późn. zm.).
2. Odcinki linii kablowej nN zaprojektowano w układzie TN-C.
3. W rejonie objętym niniejszym zadaniem istnieje sieć urządzeń podziemnych takich jak: sieć gazociągowa, wodociągowa, kanalizacyjna, elektroenergetyczna i telekomunikacyjna. Uzbrojenie podziemne zlokalizować przy pomocy przekopów próbnych pod nadzorem właścicieli urządzeń. Wykopy w miejscu występowania uzbrojenia podziemnego **WYKONYWAĆ RĘCZNIE**.
4. Przed przystąpieniem do prac należy zapoznać się szczegółowo z:

- Uchwałą Rady Gminy Rokietnica NR XVIII/163/2012 z dnia 30 stycznia 2012r. – w zakresie dz. 319/23,
 - Protokołem **narady koordynacyjnej dotyczącej uzgodnienia usytuowania sieci uzbrojenia terenu.**
 - Uzgodnieniem z Urzędem Gminy w Rokietnicy i PUK w Rokietnicy;
5. Podstawowe dane zawarte w normie N SEP-E-004 oraz normach branżowych dotyczące **skrzyżowań i zbliżeń** projektowanych kabli nn-0,4kV z urządzeniami podziemnymi.

Skrzyżowania z istniejącymi:

- **gazociągami, wodociągami, kanalizacją ściekową** - zachować odległość minimum 0,25m + średnica rurociągu,
- **kablami telekomunikacyjnymi i elektroenergetycznymi** - zachować odległość minimum 0,15m bez osłony rury ochronnej. Przy skrzyżowaniu przechodzić pod kablami telekomunikacyjnymi.

Zbliżenia z istniejącymi:

- **gazociągami, wodociągami, kanalizacją ściekową** - zachować odległość minimum 0,25m + średnica rurociągu,
- **kablami elektroenergetycznymi** - zachować odległość min. 0,05m,
- **kablami telekomunikacyjnymi** - zachować odległość min. 0,25m.

Uwaga ! dotyczy wszystkich urządzeń podziemnych

W miejscach, gdzie ze względu na zagęszczenie uzbrojenia nie można **zachować minimalnych odległości przy zbliżeniu** należy:

- kabel energetyczny zakopać głębiej,
 - zastosować na krótkich odcinkach (na kablu energetycznym) osłonę z rury z tworzywa sztucznego.
5. Po zakończeniu prac ziemnych i instalacyjnych przywrócić pierwotny stan nawierzchni,
 6. Wytyczenie tras projektowanych kabli oraz ich inwentaryzację po ułożeniu (przed zasypaniem) należy zlecić uprawnionej jednostce geodezyjnej,
 7. Całość prac wykonać zgodnie z projektem, z zachowaniem zasad BHP przy wykonawstwie prac elektrycznych.
 8. Podane w dokumentacji nazwy własne podano przykładowo. Można zastosować materiały innych producentów pod warunkiem ich równoważności.

ad. I – Demontaż odcinka linii nN-0,4kV napowietrznej na dz. 319/46

Istniejący odcinek napowietrznej linii nN-0,4kV na terenie dz. 319/46 zdemontować zgodnie z rys. 2 oraz zestawieniem demontażowym i materiałowym z demontażu.

Materiały z demontażu należy odpowiednio zdać do ENEA Operator, RD Szamotuły lub w inne wskazane miejsce. Materiały podlegające utylizacji zutylizować, a dowód utylizacji przekazać odpowiednio do ENEA Operator, RD Szamotuły.

ad. II – Pobudowanie stanowisk słupowych i wykonanie powiązań kablowych nN-0,4kV

W celu usunięcia kolizji istniejącej infrastruktury energetycznej z projektowanym zagospodarowaniem dz. nr 319/46 należy:

- W istniejącej linii na dz. 319/46, przy dz. 319/21 pobudować słup krańcowy typu K-10,5/10, Na w/w słupie podłączyć przyłącze napow. typu AsXSn do budynku nr 17 (ul. Bramowa) oraz przyłącze kablowe - kier. ZKP przy ul. Pałacowej. W tym celu na istn. kablu YAKY zabudować mufę przelotową oraz proj. odcinek kabla NAYY-J 4x 35mm², który wprowadzić na w/w słup.
- Istniejące ZK1-1Pp na dz. 319/46 zdemontować i przenieść w miejsce wskazane na rys. 2,
- W miejscu zdemontowanego złącza ZK1-1Pp na istn. kablu YAKY 4x 240mm² zabudować mufę przelotową i pobudować odcinek kabla NAY2Y-J 4x 240mm² w kierunku proj. szafy kablowej SK-3 zlokalizowanej zgodnie z rys. 2.
- Z SK-3 wyprowadzić 2 odcinki kabla NAY2Y-J 4x 240mm² w kierunku:
 - o ZK1-1Pp obok SK-3,
 - o proj. słupa K-10,5/10 (zlokalizowanego przy dz. 319/20),
- na dz. 319/46, przy dz. 319/20 pobudować stanowisko słupa krańcowego typu K-10,5/10, Na w/w słupie podłączyć projektowany kabel NAY2Y-J 4x 240mm² (z szafy SK-3) oraz istniejące przyłącze napowietrzne typu AsXSn do budynku nr 2 (ul. Pałacowa).

Na obydwu w/w projektowanych stanowiskach linii napowietrznej przy wprowadzenia kabla na słup zastosować rurę osłonową oraz zabudować komplet ograniczników przepięć typu BOP-R 0,66/5, a słup uziemić tak aby wartość rezystancji spełniała warunek $R \leq 5\Omega$.

Zastosować uziom taśmowo-prętowy zgodnie z zestawieniem montażowym.

UWAGA: lokalizacja proj. SK-3 i ZK1-1Pp (z przeniesienia) wynika z projektowanego zagospodarowania terenu (wg odrębnego opracowania).

Szczegóły dotyczące wyposażenia szafy kablowej słupów linii napowietrznej – patrz rys. 3 oraz odpowiednie zestawienia montażowe i materiałowe.

Projektowane odcinki kabli NAY2Y-J 4x 240mm² oraz NAYY-J 4x 35mm² ułożyć w rowie kablowym na głębokości 70cm na 10cm podsypce z piasku, linią falistą z zapasem 3% długości. Na całej długości kabla, co 5m oraz na jego końcach przymocować opaski informacyjne kablowe typu OKI z podaniem typu, przekroju, roku ułożenia oraz trasy przebiegu kabla. Kabel zasypać warstwą piasku o grubości 10cm, następnie 15cm warstwą ziemi i położyć folię PCV koloru niebieskiego. Całość wyrównać piaskiem lub żwirem (wymiana gruntu rodzimego) do poziomu gruntu. Ziemię zagęszczać warstwami.

Na skrzyżowaniu z projektowanym wjazdem na teren SUW kabel ułożyć w rurze osłonowej typu QRGP 110. Pozostawić zapas kabla w postaci pętli 1,5m po obu stronach rury ochronnej oraz przy słupie.

Kabel przed zasypaniem zgłosić Inspektorowi Nadzoru celem dokonania odbioru. Trasę projektowanego kabla i lokalizację słupów pokazano na planie mapy do celów projektowych – rys. nr 2.

Pozostałe szczegóły dotyczące w/w słupów krańcowych, odcinków linii, szafy kablowej – patrz rys. nr 2, 3 zestawienie materiałów z demontażu oraz zestawienia montażowe linii napowietrznej, kablowej i materiałów.

Ochrona przeciwporażeniowa.

W zakresie ochrony przeciwporażeniowej spełnić wymagania zawarte w normie PN-HD 60364-4-41, N SEP-E-001. W zakresie projektowanej kablowej sieci nN ochrona przed dotykiem bezpośrednim została zrealizowana poprzez izolację roboczą przewodów i kabli oraz poprzez obudowy części czynnych urządzeń elektrycznych. Jako środek ochrony przy dotyku pośrednim zastosowano samoczynne wyłączenie zasilania.

Wejście na działki w celu przeprowadzenia w/w prac uzgodniono z właścicielami gruntów.

Opracował:
mgr inż. Jacek Cwojdzinski

**Zestawienie materiałów zdemontowanych
na obiekcie:
linia nN-0,4kV
w ramach zadania:
usunięcie kolizji planowanego zagospodarowania terenu dz.
319/46 z infrastrukturą el-en;
- materiały do zutylizowania/zdania do RD Szamotuły**

Obiekt:

linia nN-0,4kV w m. Mrowino rejon ul. Bramowej, Pałacowej,
dz. 319/46

m. Mrowino, gm. Rokietnica, pow. poznański, woj. wielkopolskie

Inwestor:

Przedsiębiorstwo Usług Komunalnych Sp. z o.o.
ul. Topolowa 6, 62-090 Rokietnica

Lp	Nazwa materiału	Jedn. miary	Ilość materiału
1	2	3	4
I	nN-0,4kV		
1	Żerdź żelbetowa ŻN dł. 10m	szt.	5
2	Przewody AL 25mm ²	m	57
3	Przewody AL 35mm ²	m	228
4	Izolatory N-80	szt.	5
5	Izolatory S-80	szt.	10
6	Trzony TH	szt.	5
7	Trzony TK	szt.	10
8	Bednarka	m	2

Zestawienie montażowe linii nn-0,4 kV napowietrznej

wg albumów: Lnn Tom I (Układ przewodów prostokątny) z 1998r.

Obiekt: Mrowino rejon ul. Bramowej, Pałacowej - usunięcie kolizji planowanego zagospodarowania terenu dz. 319/46 z infrastrukturą el-en

Nr słupa	Typ słupa	Ustoje				Uzbrojenie słupa dla Lnn								Uzbrojenie słupa dla Lnni (podłęcz. istn. przył.)				Połączenie uzimienia na słupie						Uziom taśmowo-prętowy	
		Typ ustoju	W	U2	2,3	1	Pyła stopowa trylinka	Obelma Ou-1	Konstrukcja mocna Km-1 (S-80/2)	Obelma O-3	Śruba oc. z nakr. i podkł. okr. i spr. M16x40	Śruba oc. z nakr. i podkł. okr. i spr. M16x60	Izolator S-80/2 (ZAPEL)	Taśma Al 10x1; dł. 500mm	Złączka pętlkowa 25-35; 2508 (BELOS)	Hak do słupów okrągł. SOT 29 (ENSTO)	Uchwyt odciągowy (do przyłączy) SO 80 (ENSTO)	Zacisk odgałęźny przebij. izol. SLIP 22.1 (ENSTO)	Taśma stalowa 20x0,7 COT 37 (ENSTO)	Klamka do taśmy COT 36 (ENSTO)	Ogranicznik przepięć BOP-R 0,66/5 (bp) (BEZPOL)	W	U	Klamka do taśmy (3077) (BELOS)	Śruba oc. z nakr. podkł. okr. i spr. M10x25	W	Pręt stalowy φ16; dł. 1,5m	Złączka	Uchwyt krzyżowy	Grot	Głowica	

Obiekt: Mrowino rejon ul. Bramowej, Pałacowej

- usunięcie kolizji planowanego zagospodarowania terenu dz. 319/46 z infrastrukturą el-en

m. Mrowino, gm. Rokietnica, pow. poznański, woj. wielkopolskie

[illegible]

Kabel NAYY-J 4x 35mm²: 17 m

Kabel NAY2Y-J 4x 240mm²: 162 m

Uwaga:

1) - szafy kablowe zgodne ze standardami technicznymi obowiązującymi w ENEA Operator;

ZESTAWIENIE MATERIAŁÓW PODSTAWOWYCH

Obiekt:

Mrowino rejon ul. Bramowej, Pałacowej

- usunięcie kolizji planowanego zagospodarowania terenu dz. 319/46 z infrastrukturą el-en

Inwestor:

Przedsiębiorstwo Usług Komunalnych Sp. z o.o.

ul. Topolowa 6, 62-090 Rokietnica

Lp	Nazwa materiału	Jedn. miary	Ilość materiału
1	2	3	4
1	Linia nn-0,4kV napowietrzna		
2			
3	Żerdź wirowana E-10,5/10	szt.	2
4	Płyta ustojowa U-85	szt.	4
5	Płyta stopowa trylinka	szt.	2
6	Obejma Ou-1	szt.	4
7			
8			
9	Konstrukcje i osprzęt wg katalogów: Lnn Tom I Układ przewodów prostokątny		
10			
11	Konstrukcja mocna Km-1	szt.	5
12	Obejma O-3	szt.	1
13	Izolator S-80/2 (ZAPEL)	szt.	5
14	Ogranicznik przepięć BOP-R 0,66/5 (bp) (BEZPOL)	szt.	6
15	Złączka pętlicowa 25-35; 2508 (BELOS)	szt.	5
16	Taśma aluminiowa 10x1	m	2,5
17	Taśma stalowa 20x0,4	m	19,2
18	Klamerka do taśmy	szt.	16
19	Śruba oc. z nakr. podkł. okr. i spr. M10x25	szt.	4
20	Śruba oc. z nakr. i podkł. okr. i spr. M16x40	szt.	4
21	Śruba oc. z nakr. i podkł. okr. i spr. M16x60	szt.	2
22			
23			
24	Istn. przyłącza napow. - podłączenie		
25			
26	Hak do słupów okrągł. SOT 29 (ENSTO)	szt.	2
27	Uchwyt odciągowy (do przyłączy) SO 80 (ENSTO)	szt.	2
28	Zacisk odgałęźny przebij. izol. SLIP 22.1 (ENSTO)	szt.	8
29	Taśma stalowa 20x0,7 COT 37 (ENSTO)	m	4
30	Klamerka do taśmy COT 36 (ENSTO)	szt.	4
31			

32			
33	Linia nn-0,4kV kablowa		
34			
35	Kabel NAYY-J 4x 35mm ²	m	17
36	Kabel NAY2Y-J 4x 240mm ²	m	162
37	Mufa przelotowa LJSM-4X016-050	kpl.	1
38	Mufa przelotowa LJSM-4X095-240	kpl.	1
39	Folia kablowa niebieska (nN)	m	133
40	Opaska kablowa informacyjna OKI	szt.	19
41	Przepust QRG 110	m	8
42	Rura osłonowa QRG UV 50	m	3
43	Rura osłonowa QRG UV 110	m	3
44	Uchwyt do mocowania rur osłonowych na słupach okrągłych UMR(o)-50 (BEZPOL)	szt.	3
45	Uchwyt do mocowania rur osłonowych na słupach okrągłych UMR(o)-110 (BEZPOL)	szt.	3
46	Uchwyt do mocowania kabla na słupach okrągł. UKB-2(o)km (BEZPOL)	szt.	8
47	Taśma stalowa 20x0,4	m	21
48	Klamerka do taśmy	szt.	11
49	Termokurczliwa kształtka uszczelniająca REC 50 (Radpol)	szt.	1
50	Termokurczliwa kształtka uszczelniająca REC 110 (Radpol)	szt.	1
51	Palczatka termokurczliwa czteropalcza AK4 6-35 (Radpol)	szt.	1
52	Palczatka termokurczliwa czteropalcza AK4 95-300 (Radpol)	szt.	1
53	Zacisk odgałęźny SLIP 22.1 (ENSTO)	szt.	4
54	Szafa kablowa SK3 - wyposażenie wg rys. nr 3	kpl.	1
55			
56			
57	Elementy uziomu		
58	Bednarka oc. 30x4	m	73
59	Pręt stalowy ocynk. f16; dł. 1,5m	szt.	22
60	Złączka	szt.	10
61	Uchwyt krzyżowy	szt.	5
62	Grot	szt.	5
63	Głowica	szt.	3

Restauracja PRZYSTAN

Szkoła Podstawowa
Mrowino

Lumar Auto
Szymon Lubka

Ochotnicza Straż Pożarna



– teren objęty
opracowaniem

ASE Grzegorz Jarysz

os. Kosmonautów 12/33, 61-627 Poznań; kom. 608 247 417; ase.jarysz@gmail.com

Temat:

Usunięcie kolizji nn. 0,4 kV w m. Mrowino, gm. Rokietnica

Tytuł:

Plan sytuacyjny

Branża: Elektryczna

Faza: PB

Data: 02.2019

Skala: 1:.....

Rysunek

1

Nr arch:

Projektant

mgr inż. Grzegorz Jarysz
WKP/0168/POOE/12

Opracował


mgr inż. Jacek Cwojdzński

Opracował

1. W miejscach występowania uzbrojenia podziemnego prace ziemne bezwzględnie WYKONYWAĆ RĘCZNIE.
2. Stosować się do uwag i zaleceń podanych w uzgodnieniach, protokołach Narady Koordynacyjnej.
3. Prace wykonać zgodnie z normą N SEP E-001, N SEP E-004, PN-HD 60364 z odpowiednimi częściami.
4. Trasę kabla, lokalizację słupów, szaf i złącz kablowych winien wytyczyć uprawniony geodeta.
6. Przy układaniu kabli, posadowieniu złącz i słupów należy zwrócić uwagę na docelowe rzędne terenu (zgodnie z projektem zagospodarowania terenu PUK Rokietnica).

LEGENDA:

- /---m - istn. elementy infrastruktury el-en (słupy, przewody) - do demontażu
- /---m - dt. trasy/dt. kabla
- - proj. linia nN-0,4kV kablowa - trasa
- - proj. słup linii nN-0,4kV, wirowany typu E
- - proj. szafy/złącza kablowe
- - proj. ogranicznik przepięć i uziemienie
- - proj. mufa kablowa nN-0,4kV

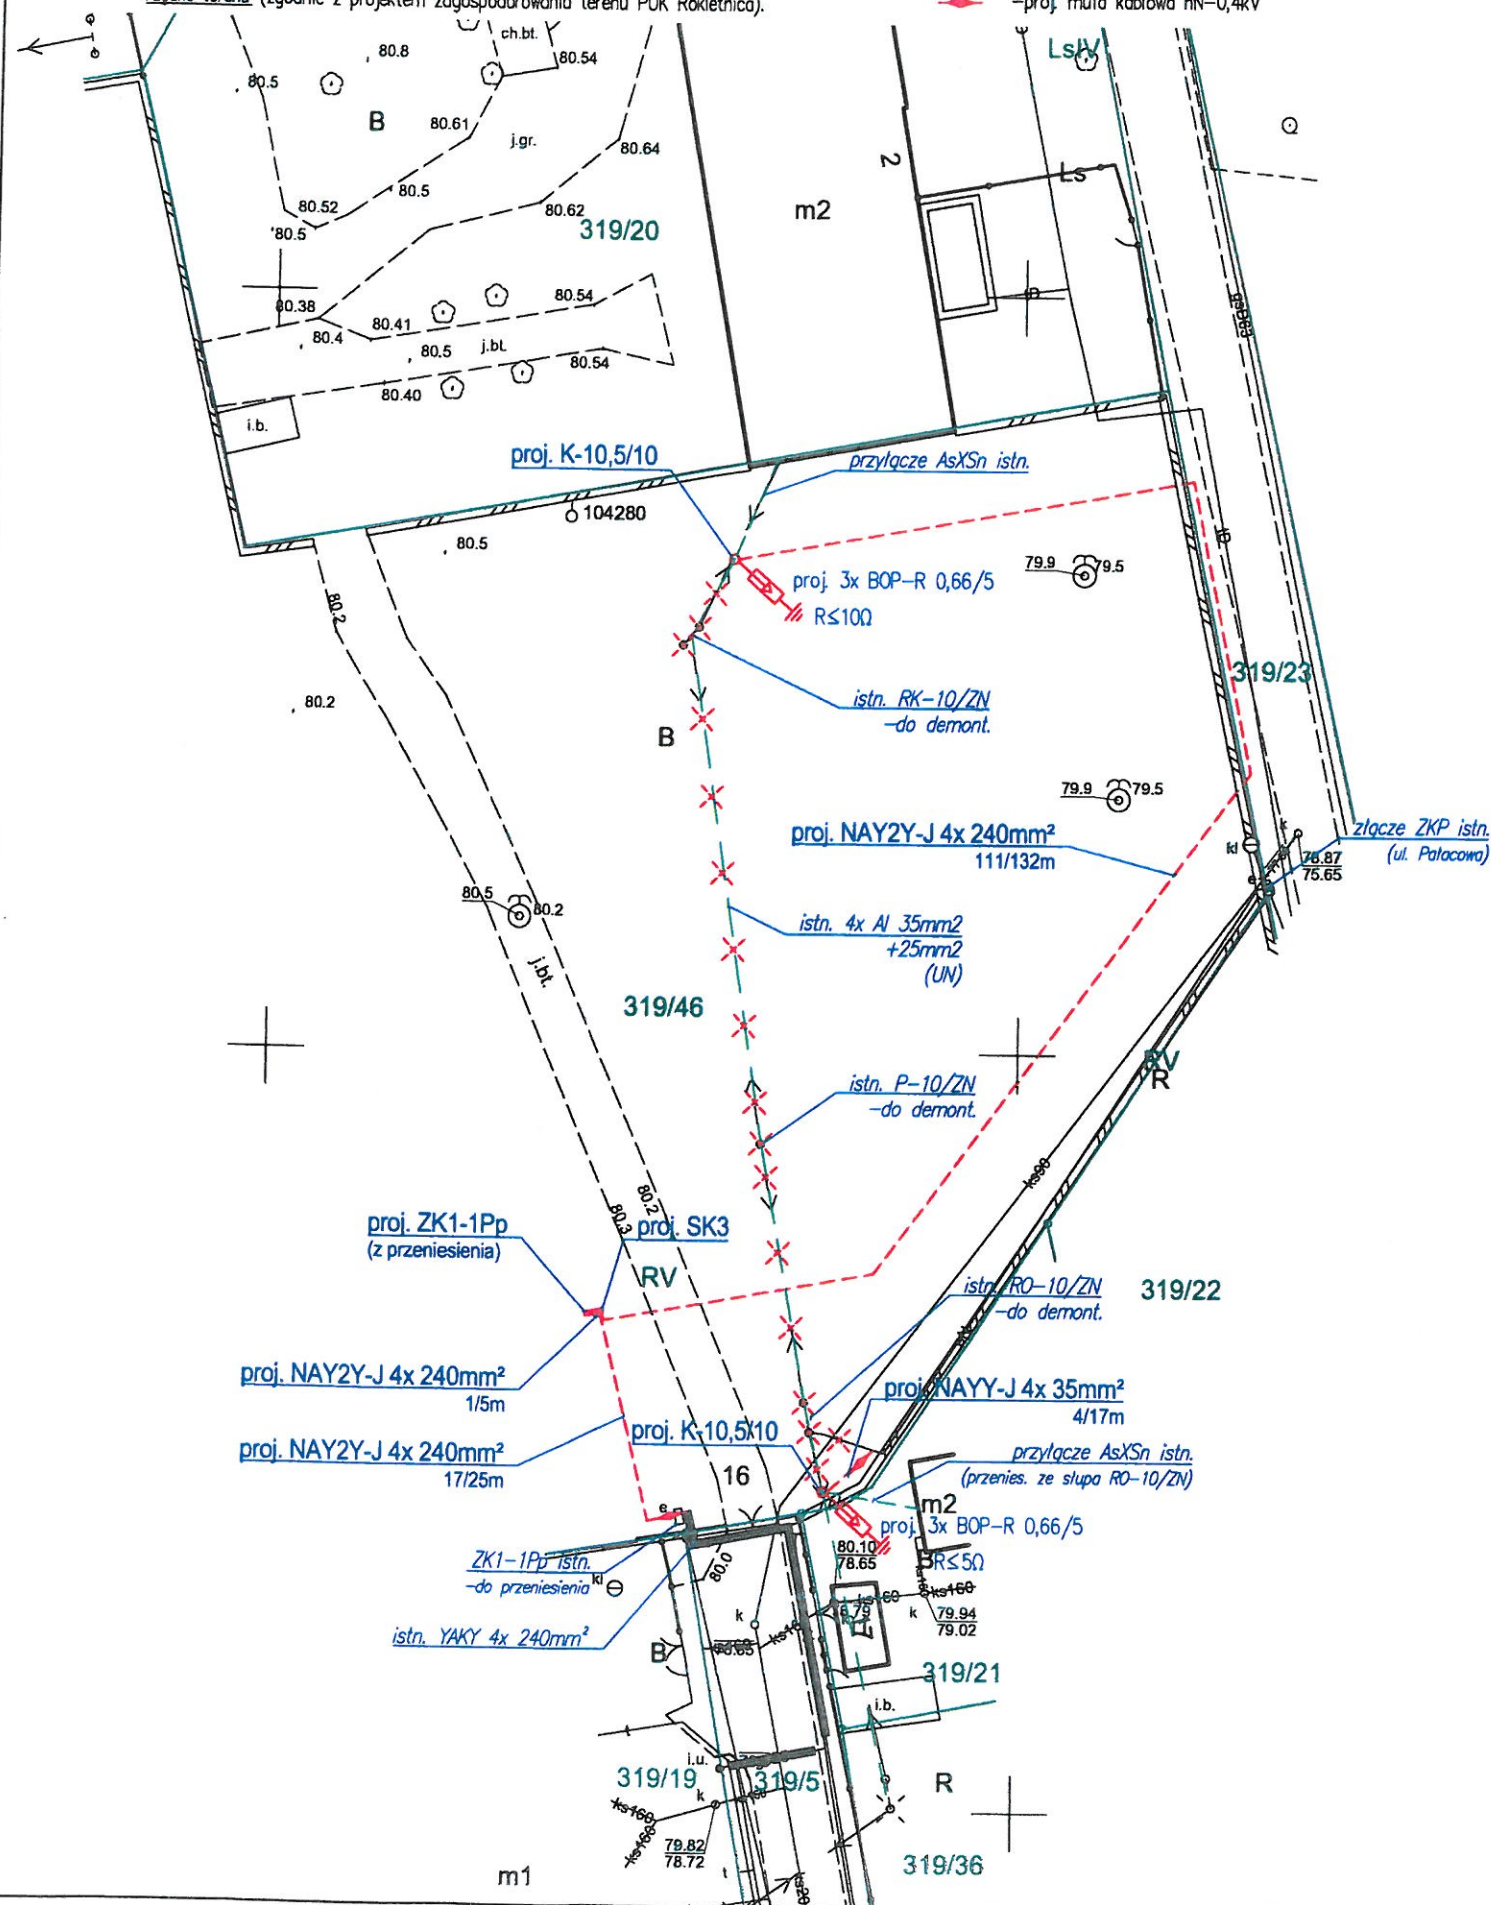

Tytuł:	Mapa do celów projektowych
Oznaczenie kancelaryjne zgłoszenia pracy geodezyjnej:	GKG.GZ.4071.2256.2019
Skala redakcyjna mapy:	1:500
Nazwa jednostki ewidencyjnej:	Rokietnica
Identyfikator jednostki ewidencyjnej:	302113_2
Nazwa obrębu ewidencyjnego:	Mrowino
Identyfikator obrębu ewidencyjnego:	302113_2.0006
Nazwa miejscowości:	Mrowino
Imię i nazwisko lub nazwa podmiotu, który wykonał mapę:	Geoinwest F.W. 62-001 Gołęczewo ul. Lazurowa 8
Imię i nazwisko, numer świadectwa nadania uprawnień geodety, który sporządził mapę:	Marek Baranowski, uprawnienia numer 15290
Układ współrzędnych prostokątnych płaskich:	2000
Układ wysokości:	Amsterdam/Kronsztad 86
Stan aktualny na:	08.03.2019
Służebności:	Nie ustalano
Numer płyty:	6344523762

Poświadczam, że niniejszy dokument został opracowany w wyniku prac geodezyjnych i kartograficznych, których rezultaty zawiera operat techniczny wpisany do ewidencji materiałów państwowego zasobu geodezyjnego i kartograficznego

STAROSTA POZNAŃSKI

P.3021.2019 5373

(Identyfikator ewidencyjny materiału państwowego - operatu technicznego)

(Data wpisania operatu technicznego do ewidencji materiałów państwowego zasobu geodezyjnego i kartograficznego)

Z up. STAROSTY POZNAŃSKIEGO

(Imię i nazwisko osoby reprezentującej organ)

GEOINWEST F.W.
Marek Dopierala
Gołęczewo, ul. Lazurowa 8, 62-001 Chłudowo
tel. 506-893-139, geoinwest.bluro@o2.pl
REGON: 139529800 NIP 781-130-63-55

MAREK BARANOWSKI
geodeta uprawniony
upr. nr 15290 MGPIB
60-050 Poznań, ul. Błękitna 10
tel. 61 822 49 74

DEMONTAŻ - LINIA nN-0,4kV napow.

4x Al 35mm² + 1x Al 25mm² (UN)

57m

LINIA nN-0,4kV - projektowana

proj. NAY2Y-J 4x 240mm²

129/162m

proj. NAYY-J 4x 35mm²

4/17m

ASE Grzegorz Jarysz

os. Kosmonautów 12/33, 61-627 Poznań; kom. 608 247 417; ase.jarysz@gmail.com

Temat:	Usunięcie kolizji nN-0,4 kV w m. Mrowino, gm. Rokietnica
Tytuł:	Plan projektowanej przebudowy sieci nN-0,4kV
Branża: Elektryczna	mgr inż. Grzegorz Jarysz
Faza: PB	mgr inż. Grzegorz Jarysz
Data: 02.2019	mgr inż. Grzegorz Jarysz
Skala: 1:500	mgr inż. Grzegorz Jarysz
Rysunek	mgr inż. Grzegorz Jarysz
Nr arch:	2
Projektant	mgr inż. Grzegorz Jarysz
Sprawdzający	mgr inż. Tomasz Wierzbicki
Opracował	mgr inż. Jacek Cwojdzinski




ASE Grzegorz Jarysz

os. Kosmonautów 12/33, 61-627 Poznań; kom. 608 247 417; ase.jarysz@gmail.com

Temat: Usunięcie kolizji nN-0,4 kV w Lp. 1. Projekt, bnd. Robotnicza projektowanie bez ograniczeń w sporządzeniu instalacji

Tytuł: Schemat przebudowy sieci nN-0,4kV, Szafa 513, widok konstrukcja

Branża: Elektryczna	Projektant	mgr inż. Grzegorz Jarysz WKP/0168/POOE/12
Data: PW		
Faza: 06.2019	Sprawdzający	mgr inż. Tomasz Wieczorek WKP/0314/PWOE/07
Skala: -	Opracował	mgr inż. Jacek Cwojdzinski
Rysunek		
3		
Nr arch:		

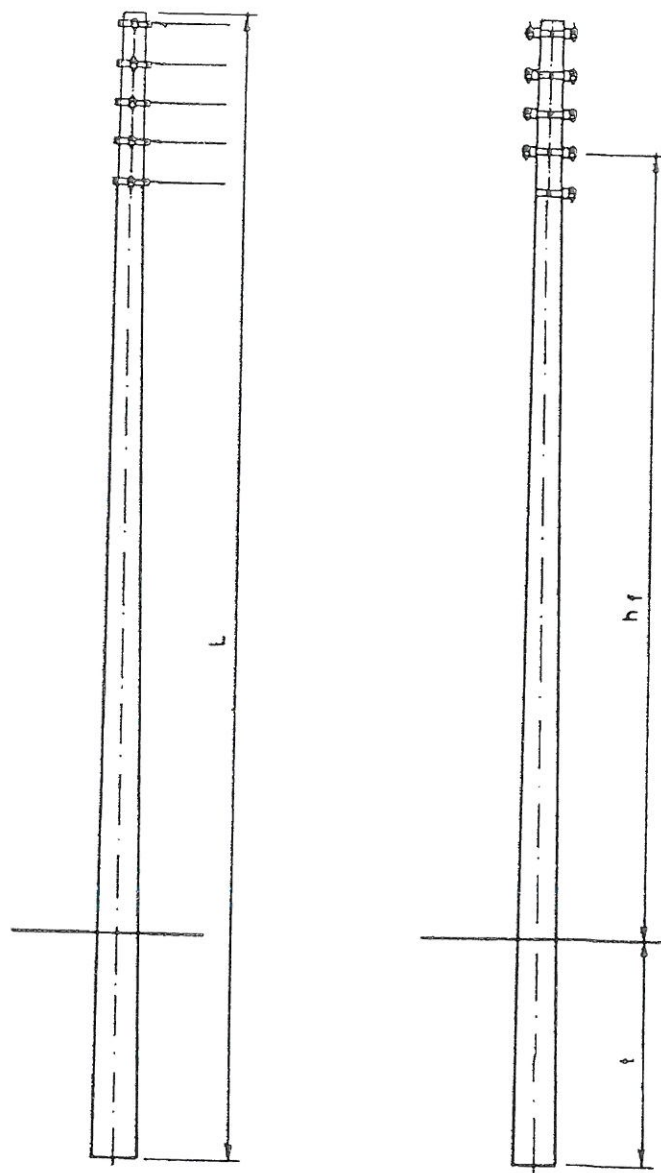

$L=10,5m$
 $t=2,3m$
 $hf=7,74m$

ASE Grzegorz Jarysz os. Kosmonautów 12/33, 61-627 Poznań; kom. 608 247 417; ase.jarysz@gmail.com			
Temat: Usunięcie kolizji nN-0,4 kV w m. Mrowino, gm. Rokietnica			
Tytuł: Słup K-10,5/10 - widok			
Branża: Elektryczna Faza: PW Data: 06.2019 Skala: - Rysunek 4	Projektant mgr inż. Grzegorz Jarysz WKP/0168/POOE/12	Sprawdzający mgr inż. Tomasz Wleczorek WKP/0314/PWOE/07	Opracował mgr inż. Jacek Cwojdzinski WKP/0314/PWOE/07
Nr arch:			

Szamotuły, dnia 03.07.2019 r.
Za potwierdzeniem odbioru
PEO18P143006
MU/Gr

ASE Grzegorz Jarysz
Os. Pod Lipami 6L
61-634 Poznań

Dotyczy: uzgodnienie projektu usunięcia kolizji w m. Mrowino dz. nr
319/46, 319/21 – RD2/MU/P/02/2019.

ENEA Operator Sp. z o.o. odsyła uzgodniony 1 egzemplarz projektu
planowanej przebudowy sieci nn 0,4 kV w rejonie ul. Bramowej i Pałacowej
dz. nr 319/46 i 319/21.
Sprawę prowadzi:
Sekcja Utrzymania
Tel. 618847343

Z poważaniem:

Rejon Dystrybucji Szamotuły
ul. Nowowiejskiego 6
64-500 Szamotuły
Małgorzata Panek

Załączniki:
- projekt – 1 szt.
k.o.
a/a, MU

Centrala

ENEA Operator Sp. z o.o.
60-479 Poznań, ul. Strzeszyńska 58

tel. +48 / 61 850 40 00
faks +48 / 61 884 59 57

NIP 782 237 71 60
REGON 300455398

kontakt@operator.enea.pl
www.operator.enea.pl

